


Сх-2

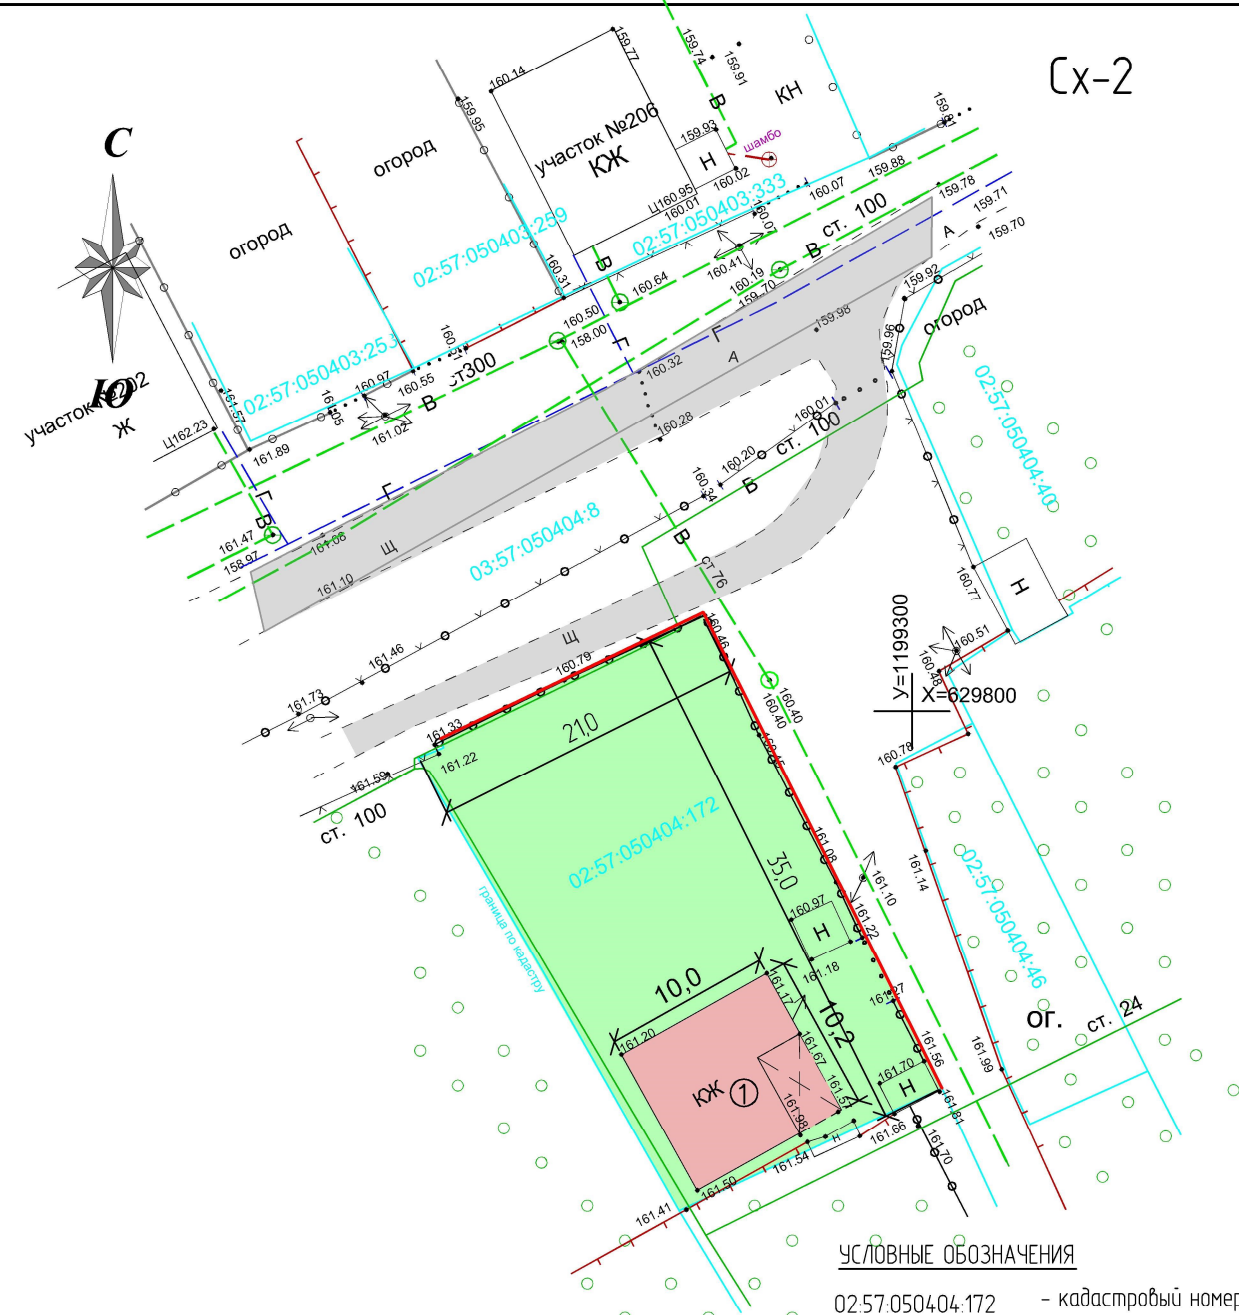

Экспликация зданий и сооружений

№	Наименование	Примечание
1	Индивидуальный жилой дом	существующий

Основные показатели:
 Площадь застройки 102,0 м² (14%)
 Площадь озеленения 603,0 м²
 Площадь участка 705 м²

Заказчик Варданян В.А. _____

Размеры даны в метрах

УСЛОВНЫЕ ОБОЗНАЧЕНИЯ

- 02:57:050404:172 - кадастровый номер земельного участка
- условная линия существующей застройки
- озеленение
- Сх-2 - осуществление деятельности, связанной с выращиванием плодовых, ягодных, овощных, бахчевых или иных сельскохозяйственных культур и картофеля.
- дорога

027/0257-2019

Республика Башкортостан, г. Октябрьский,
 СДТ "Дружба-2", уч.25

Изм.	Коллич.	Лист	№ док.	Подп.	Дата
ГИП		Галлямутдинов А.А.			29.03
Провер.		Юсаев Е.А.			29.03
Разраб.		Кулешова Е.А.			29.03

Земельный участок под индивидуальное жилищное строительство

Схема планировочной организации земельного участка с обозначением места размещения объекта капитального строительства М 1:500

Стадия	Лист	Листов
	2	3

ООО "Проектно-кадастровая служба"