


СИТУАЦИОННЫЙ ПЛАН М 1:2000

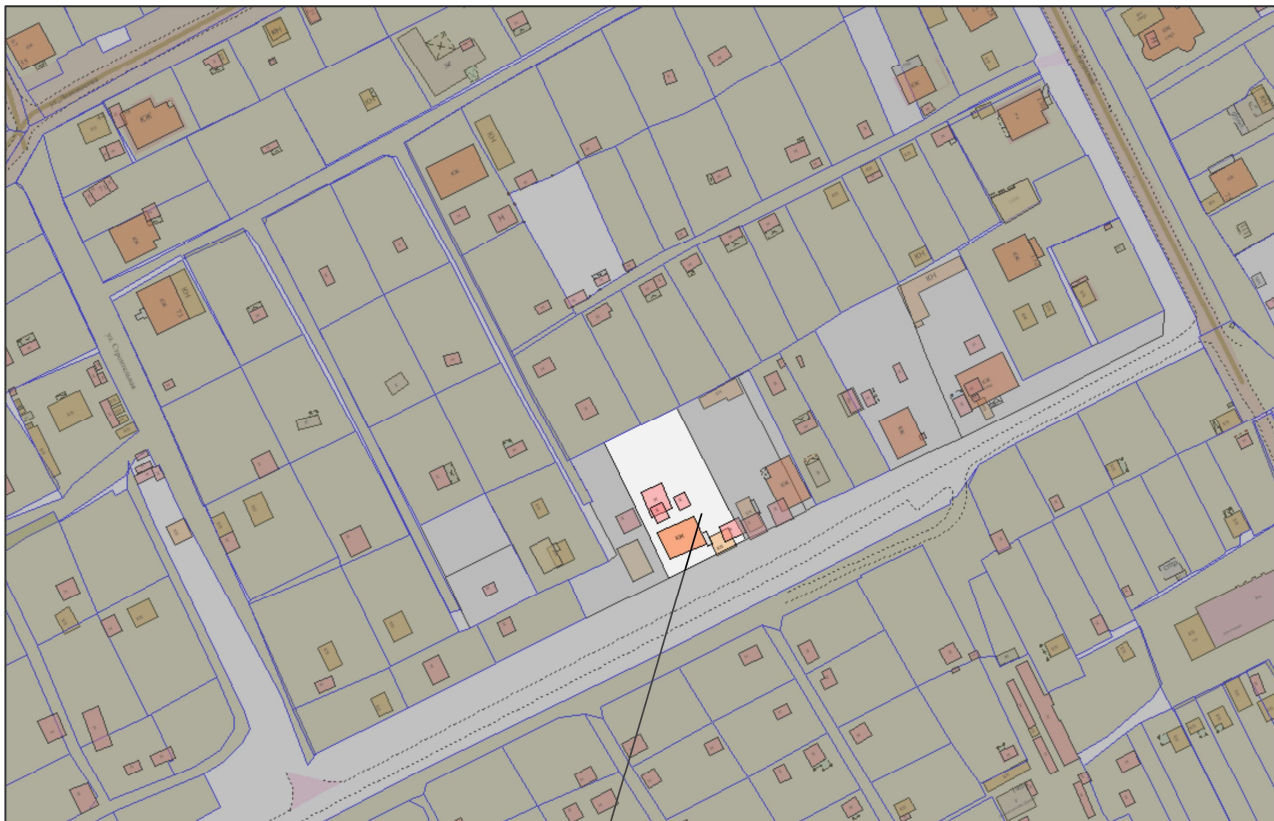

рассматриваемый участок

					<b>032/0257-2019</b>				
					Республика Башкортостан, г. Октябрьский, СДТ "Восход-1", уч.№201				
Изм.	Кол.ч.	Лист	№ док.	Подп.	Дата	Земельный участок под индивидуальное жилищное строительство	Стадия	Лист	Листов
ГИП		Галлямутдинов А.А.			29.03			3	3
Провер.		Юсаев Е.А.			29.03				
Разраб.		Кулешова Е.А.			29.03				
						Ситуационный план М 1:2000	ООО "Проектно-кадастровая служба"		