


СИТУАЦИОННЫЙ ПЛАН

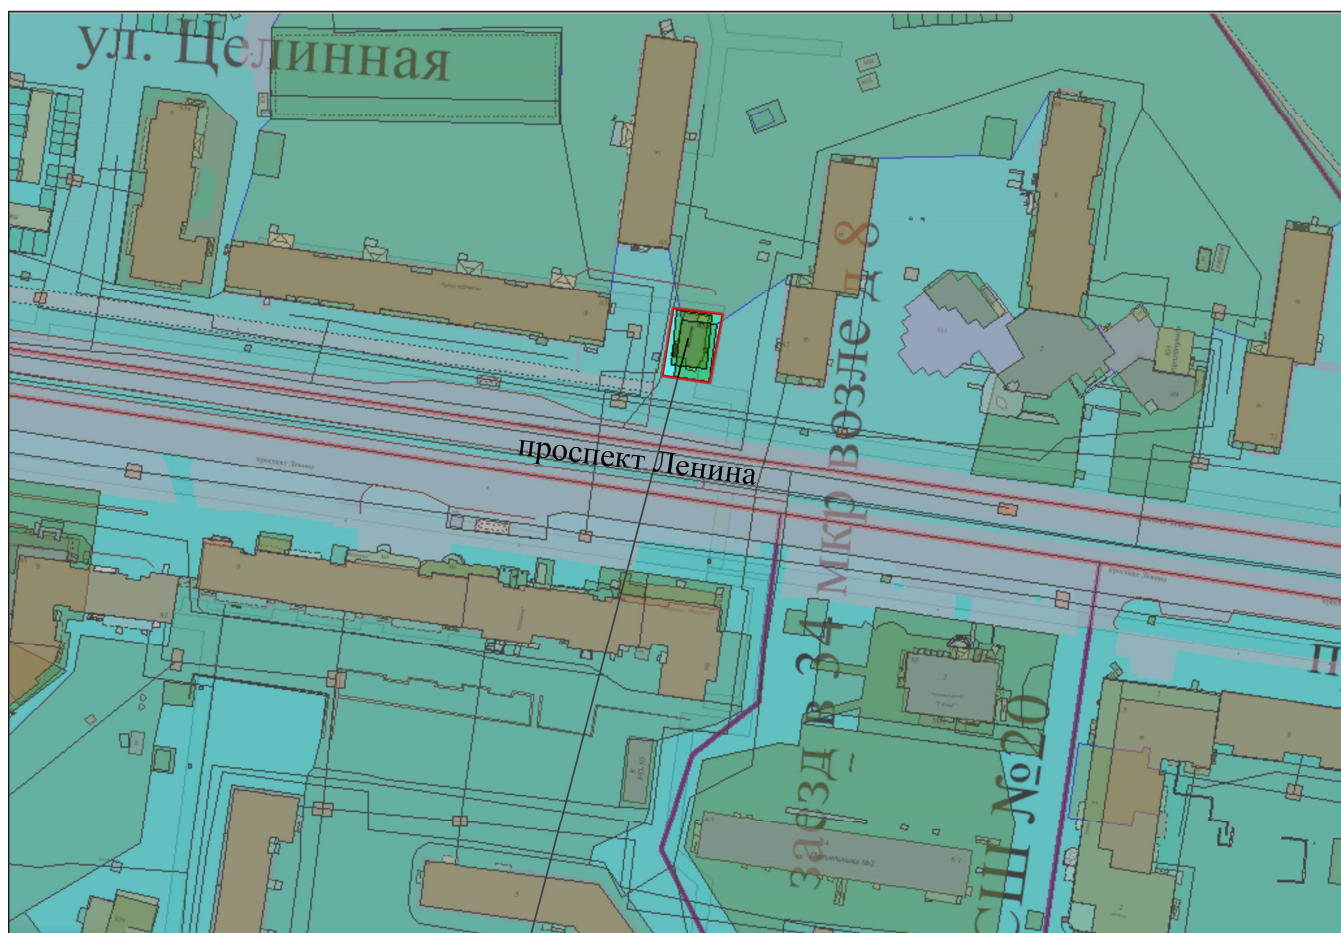

Рассматриваемый участок

					035/0257-2019				
					Земельный участок под строительство магазина ул.Целинная, д.65а				
Изм.	Кол.ч.	Лист	№ док.	Подп.	Дата	Схема планировочной организации земельного участка с обозначением места размещения объекта капитального строительства М 1:2000	Стадия	Лист	Листов
ГИП			Галлямутдинов А.А.		27.04			3	3
Провер.			Юсаев Е.А.		27.04				
Разраб.			Кулешова Е.А.		27.04				
						Ситуационный план	ООО "Проектно-кадастровая служба"		