


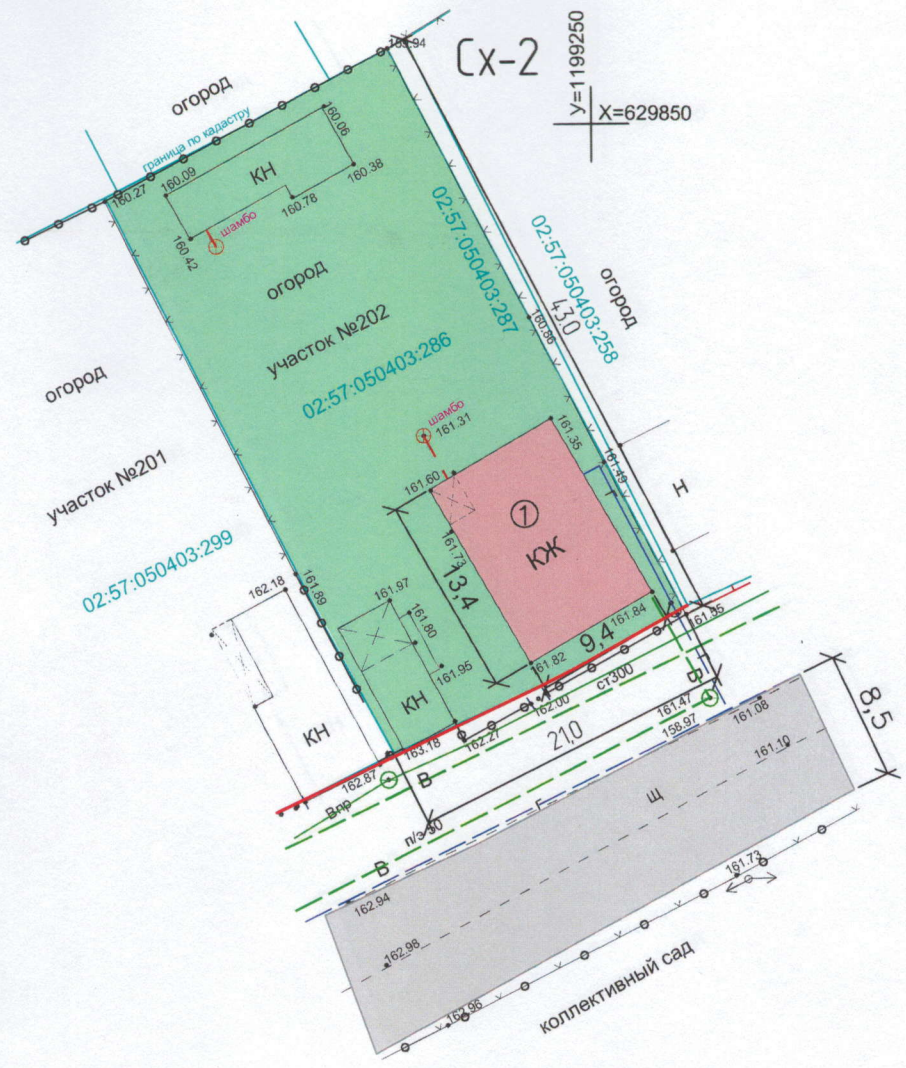

Y=1199200
X=629850

Y=1199250
X=629850



Экспликация зданий и сооружений

№	Наименование	Примечание
1	Индивидуальный жилой дом	существующий

Основные показатели:
 Площадь застройки 125,9 м² (13,6%)
 Площадь озеленения 796 м²
 Площадь участка 921 м²

Заказчик Зинатуллин А.А. _____

Размеры даны в метрах

УСЛОВНЫЕ ОБОЗНАЧЕНИЯ

- 02:57:050403:422 - кадастровый номер земельного участка
- - условная линия существующей застройки
- озеленение
- Сх-2 - осуществление деятельности, связанной с выращиванием плодовых, ягодных, овощных, бахчевых или иных сельскохозяйственных культур и картофеля.
- дорога
- охранная зона водопровода

028/0257-2019

Республика Башкортостан, г. Октябрьский,
СТД "Восход-1", уч. №202

Изм.	Кол.ч.	Лист	№ док.	Подп.	Дата	Земельный участок под индивидуальное жилищное строительство	Стадия	Лист	Листов	
ГИП		Галлямутдинов А.А.			29.03					
Провер.		Юсаев Е.А.			29.03			2	3	
Разраб.		Кулешова Е.А.			29.03					
Схема планировочной организации земельного участка с обозначением места размещения объекта капитального строительства М 1:500							ООО "Проектно-кадастровая служба"			