


Чертеж существующего зонирования

Приложение №3 лист 1
к решению Совета городского
округа город Октябрьский
Республики Башкортостан
от _____ № _____

Рассматриваемая территория

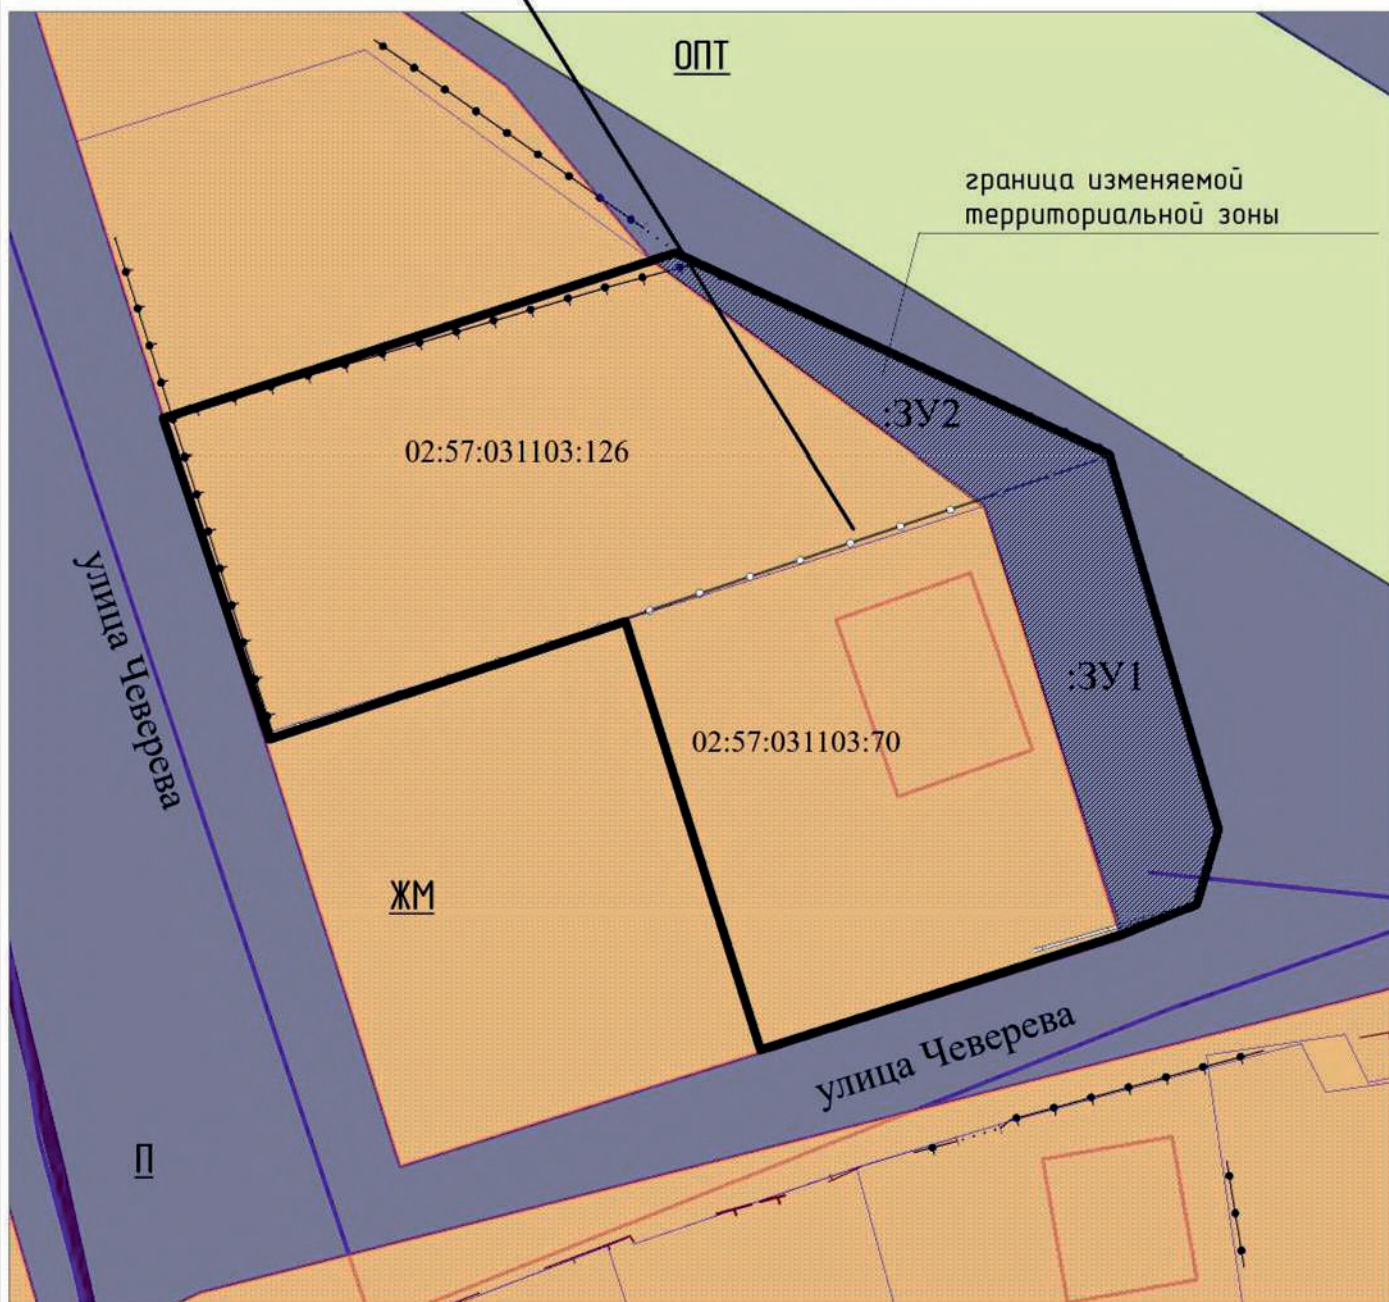


Условные обозначения:

- П - производственная
- ЖМ - жилая малоэтажная
- ОПТ - территории общего пользования

Чертеж измененного зонирования

Приложение № 3 лист 2
к решению Совета городского
округа город Октябрьский
Республики Башкортостан
от _____ № _____

Рассматриваемая территория

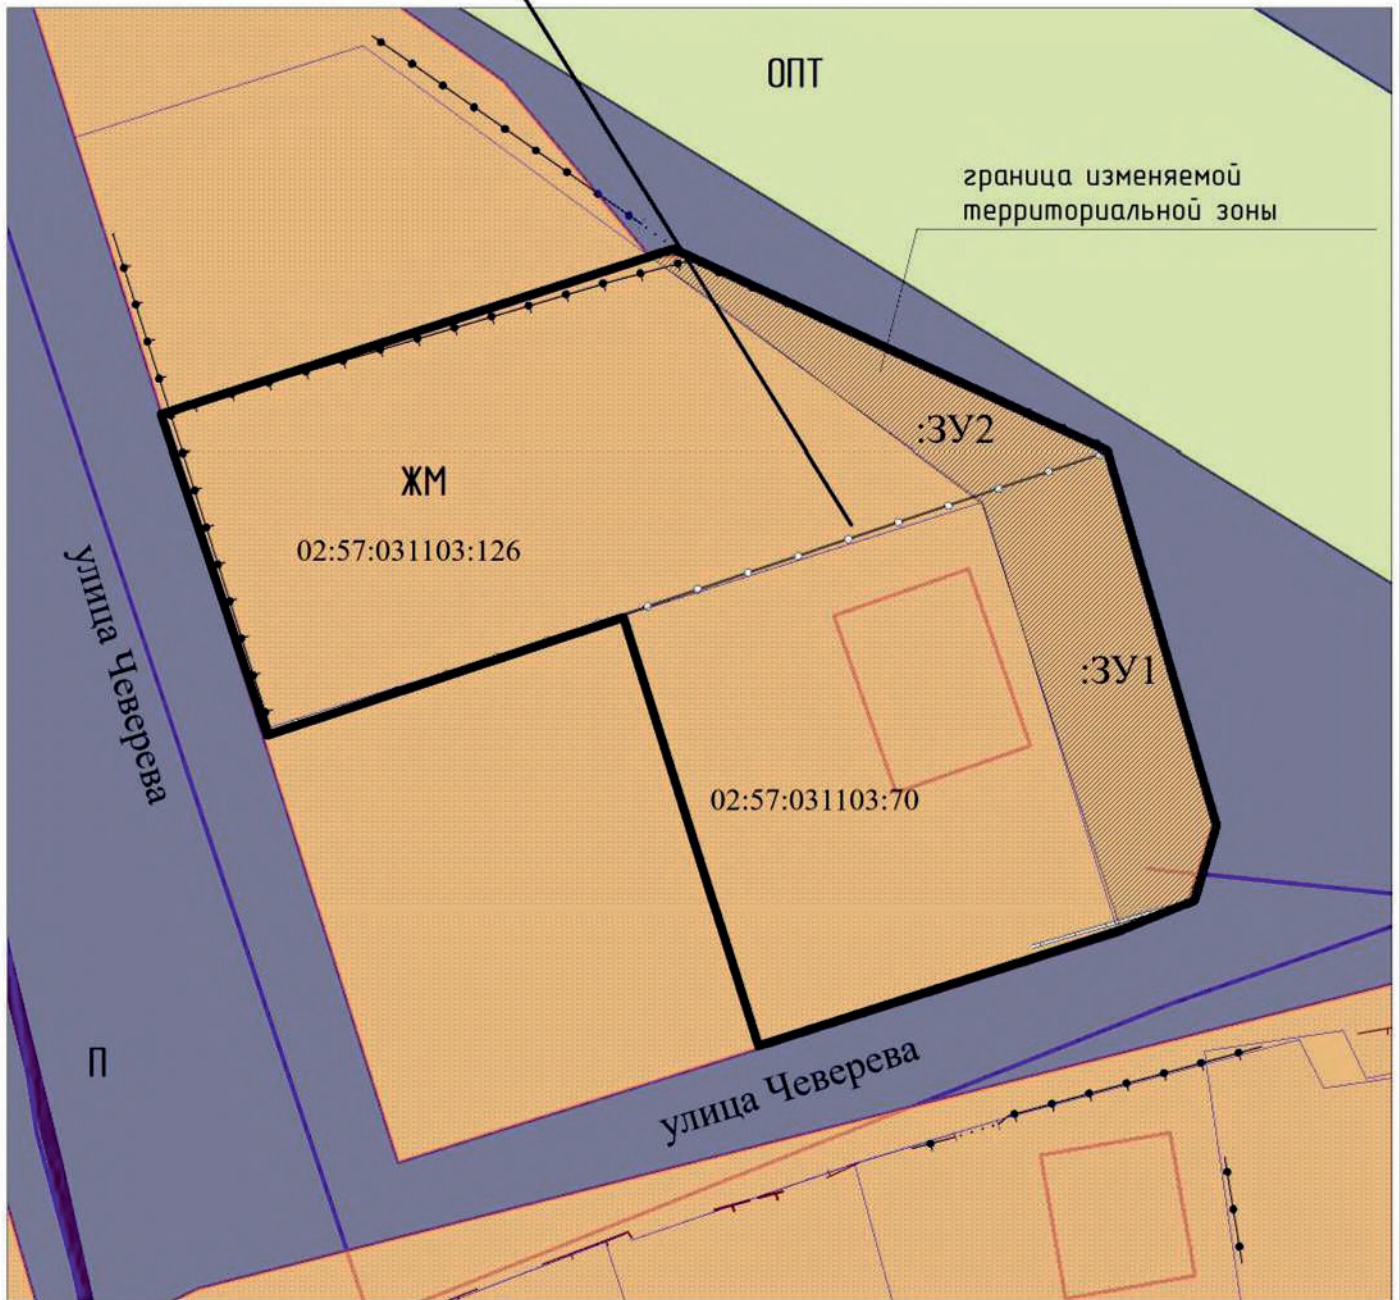

Условные обозначения:

П - производственная

ЖМ - жилая малоэтажная

ОПТ - территории общего пользования