

Чертеж существующего зонирования

Приложение №2 лист 1
к решению Совета городского
округа город Октябрьский
Республики Башкортостан
от 18.07.2024 № 549

Рассматриваемая территория



Условные обозначения:


ЖМ – жилая малоэтажная

ОПТ – территории общего пользования

Чертеж измененного зонирования

Приложение №2 лист 2
к решению Совета городского
округа город Октябрьский
Республики Башкортостан
от 18.07.2024 № 549

Рассматриваемая территория

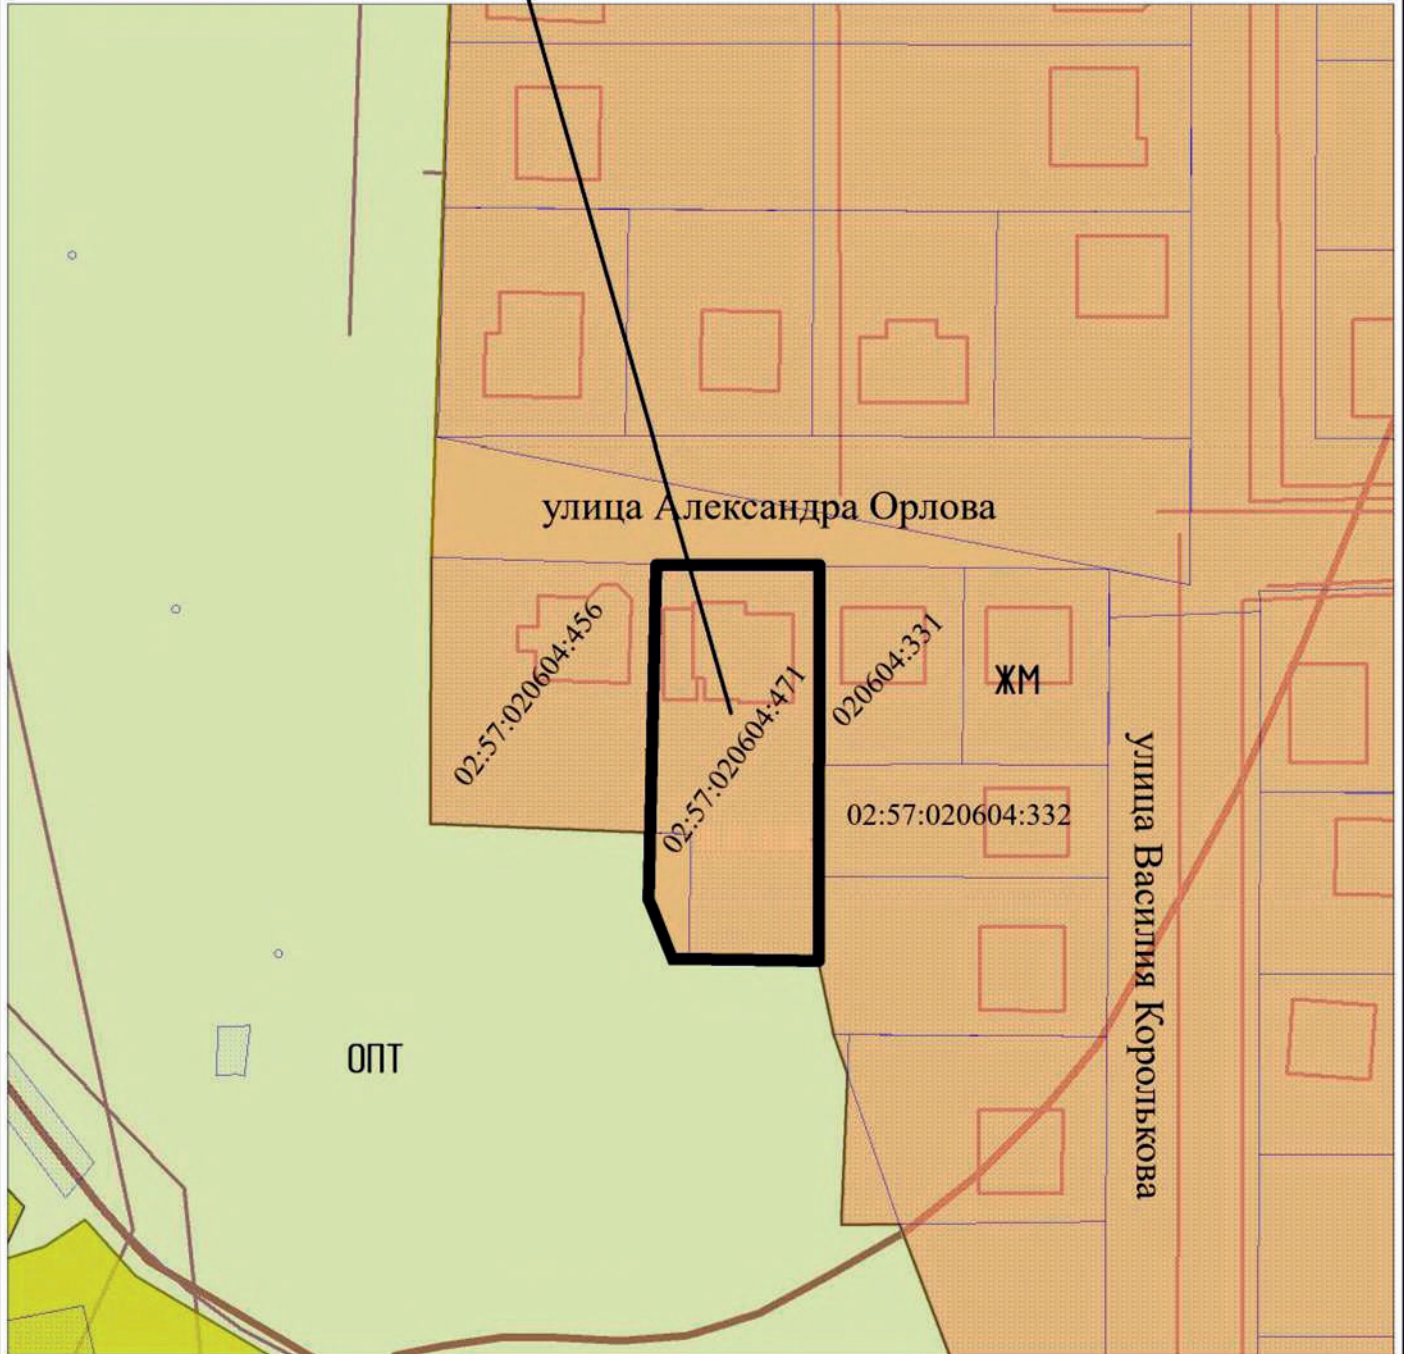

Условные обозначения:

ЖМ – жилая малоэтажная

ОПТ – территории общего пользования