

**ПРОЕКТ ПЛАНИРОВКИ ТЕРРИТОРИИ И ПРОЕКТ МЕЖЕВАНИЯ ТЕРРИТОРИИ
ГОРОДСКОГО ОКРУГА ГОРОД ОКТЯБРЬСКИЙ РЕСПУБЛИКИ БАШКОРТОСТАН
НА ЛИНЕЙНЫЙ ОБЪЕКТ ПРОТЯЖЕННОСТЬЮ 1,2 КМ ОТ ПЕРЕСЕЧЕНИЯ ПР. ЛЕНИНА
И УЛ. АК. КОРОЛЕВА ДО МОСКОВСКОГО ПРОСПЕКТА**

РАЗДЕЛ 1

ПРОЕКТ МЕЖЕВАНИЯ ТЕРРИТОРИИ. ГРАФИЧЕСКАЯ ЧАСТЬ



Общество с ограниченной ответственностью «**Т Е Р П Л А Н П Р О Е К Т**»

ЗАКАЗЧИК: Отдел архитектуры и градостроительства администрации городского округа город Октябрьский Республики Башкортостан

**ПРОЕКТ ПЛАНИРОВКИ ТЕРРИТОРИИ И ПРОЕКТ МЕЖЕВАНИЯ ТЕРРИТОРИИ
ГОРОДСКОГО ОКРУГА ГОРОД ОКТЯБРЬСКИЙ РЕСПУБЛИКИ БАШКОРТОСТАН НА ЛИНЕЙНЫЙ ОБЪЕКТ
ПРОТЯЖЕННОСТЬЮ 1,2 КМ ОТ ПЕРЕСЕЧЕНИЯ ПР. ЛЕНИНА
И УЛ. АК. КОРОЛЕВА ДО МОСКОВСКОГО ПРОСПЕКТА**

РАЗДЕЛ 1


ПРОЕКТ МЕЖЕВАНИЯ ТЕРРИТОРИИ. ГРАФИЧЕСКАЯ ЧАСТЬ

Директор

С.В. Мусийчук



Омск 2024

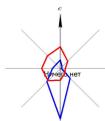

**ПРОЕКТ ПЛАНИРОВКИ ТЕРРИТОРИИ И ПРОЕКТ МЕЖЕВАНИЯ ТЕРРИТОРИИ ГОРОДСКОГО ОКРУГА ГОРОД ОКТЯБРЬСКИЙ РЕСПУБЛИКИ БАШКОРТОСТАН
НА ЛИНЕЙНЫЙ ОБЪЕКТ ПРОТЯЖЕННОСТЬЮ 1,2 КМ ОТ ПЕРЕСЕЧЕНИЯ ПР.ЛЕНИНА И УЛ.АКАДЕМИКА КОРОЛЕВА ДО МОСКОВСКОГО ПРОСПЕКТА**

ЧЕРТЕЖ МЕЖЕВАНИЯ ТЕРРИТОРИИ 1 ЭТАП. М 1:1000



УСЛОВНЫЕ ОБОЗНАЧЕНИЯ

ГРАНИЦЫ


- Границы территории, в отношении которой осуществляется подготовка проекта межевания
- Границы зон планируемого размещения линейных объектов
- Существующие красные линии
- Отменяемые красные линии
- Красные линии, утвержденные в составе проекта планировки
- Линии отступа от красных линий
- Границы образуемых земельных участков
- :267:3M1 Условный номер образуемого земельного участка
- Границы земельных участков, предполагаемых к изъятию для государственных или муниципальных нужд
- :71 Номера земельных участков, предлагаемых к изъятию для государственных или муниципальных нужд
- Границы изменяемых земельных участков
- :71 Номера изменяемых земельных участков
- :33:45 Границы и номер земельного участка из ранее утвержденного проекта

ТРАНСПОРТНАЯ ИНФРАСТРУКТУРА

- Улично-дорожная сеть


Примечания:
1. Границы особо охраняемых природных территорий отсутствуют.
2. Границы территорий объектов культурного наследия отсутствуют.
3. В границах проектируемых границ лесничества, участков лесничества, лесных кварталов, лесотасованных выделов или частей лесотасованных выделов отсутствуют.

ПМ 23/ПМ 19-2024							
Вид	Код	Лист	№ док	Инициал	Дата		
Разработка	Гусев Е.А.	1	23.09.24	Е.А.Гусев			
Проверка	Ибрагимов И.А.	1	23.09.24	И.А.Ибрагимов			
В. контроль	Резванов В.В.	1	23.09.24	В.В.Резванов			
Утверждаю	Ибрагимов И.А.	1	23.09.24	И.А.Ибрагимов			
Проект планировки территории и проект межевания территории городского округа Октябрьский Республики Башкортостан на линейный объект протяженностью 1,2 км от пересечения пр.Ленина и ул.Академика Королева до Московского проспекта					Страницы	Лист	Листов
Раздел 1. Основная часть проекта межевания территории. Графическая часть					ПМ	1	2
Чертеж межевания территории 1 этап.					ООО "Терраинвест"		
М 1:1000							

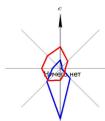

ПРОЕКТ ПЛАНИРОВКИ ТЕРРИТОРИИ И ПРОЕКТ МЕЖЕВАНИЯ ТЕРРИТОРИИ ГОРОДСКОГО ОКРУГА ГОРОД ОКТЯБРЬСКИЙ РЕСПУБЛИКИ БАШКОРТОСТАН
НА ЛИНЕЙНЫЙ ОБЪЕКТ ПРОТЯЖЕННОСТЬЮ 1,2 КМ ОТ ПЕРЕСЕЧЕНИЯ ПР.ЛЕНИНА И УЛ.АКАДЕМИКА КОРОЛЕВА ДО МОСКОВСКОГО ПРОСПЕКТА

ЧЕРТЕЖ МЕЖЕВАНИЯ ТЕРРИТОРИИ 2 ЭТАП. М 1:1000

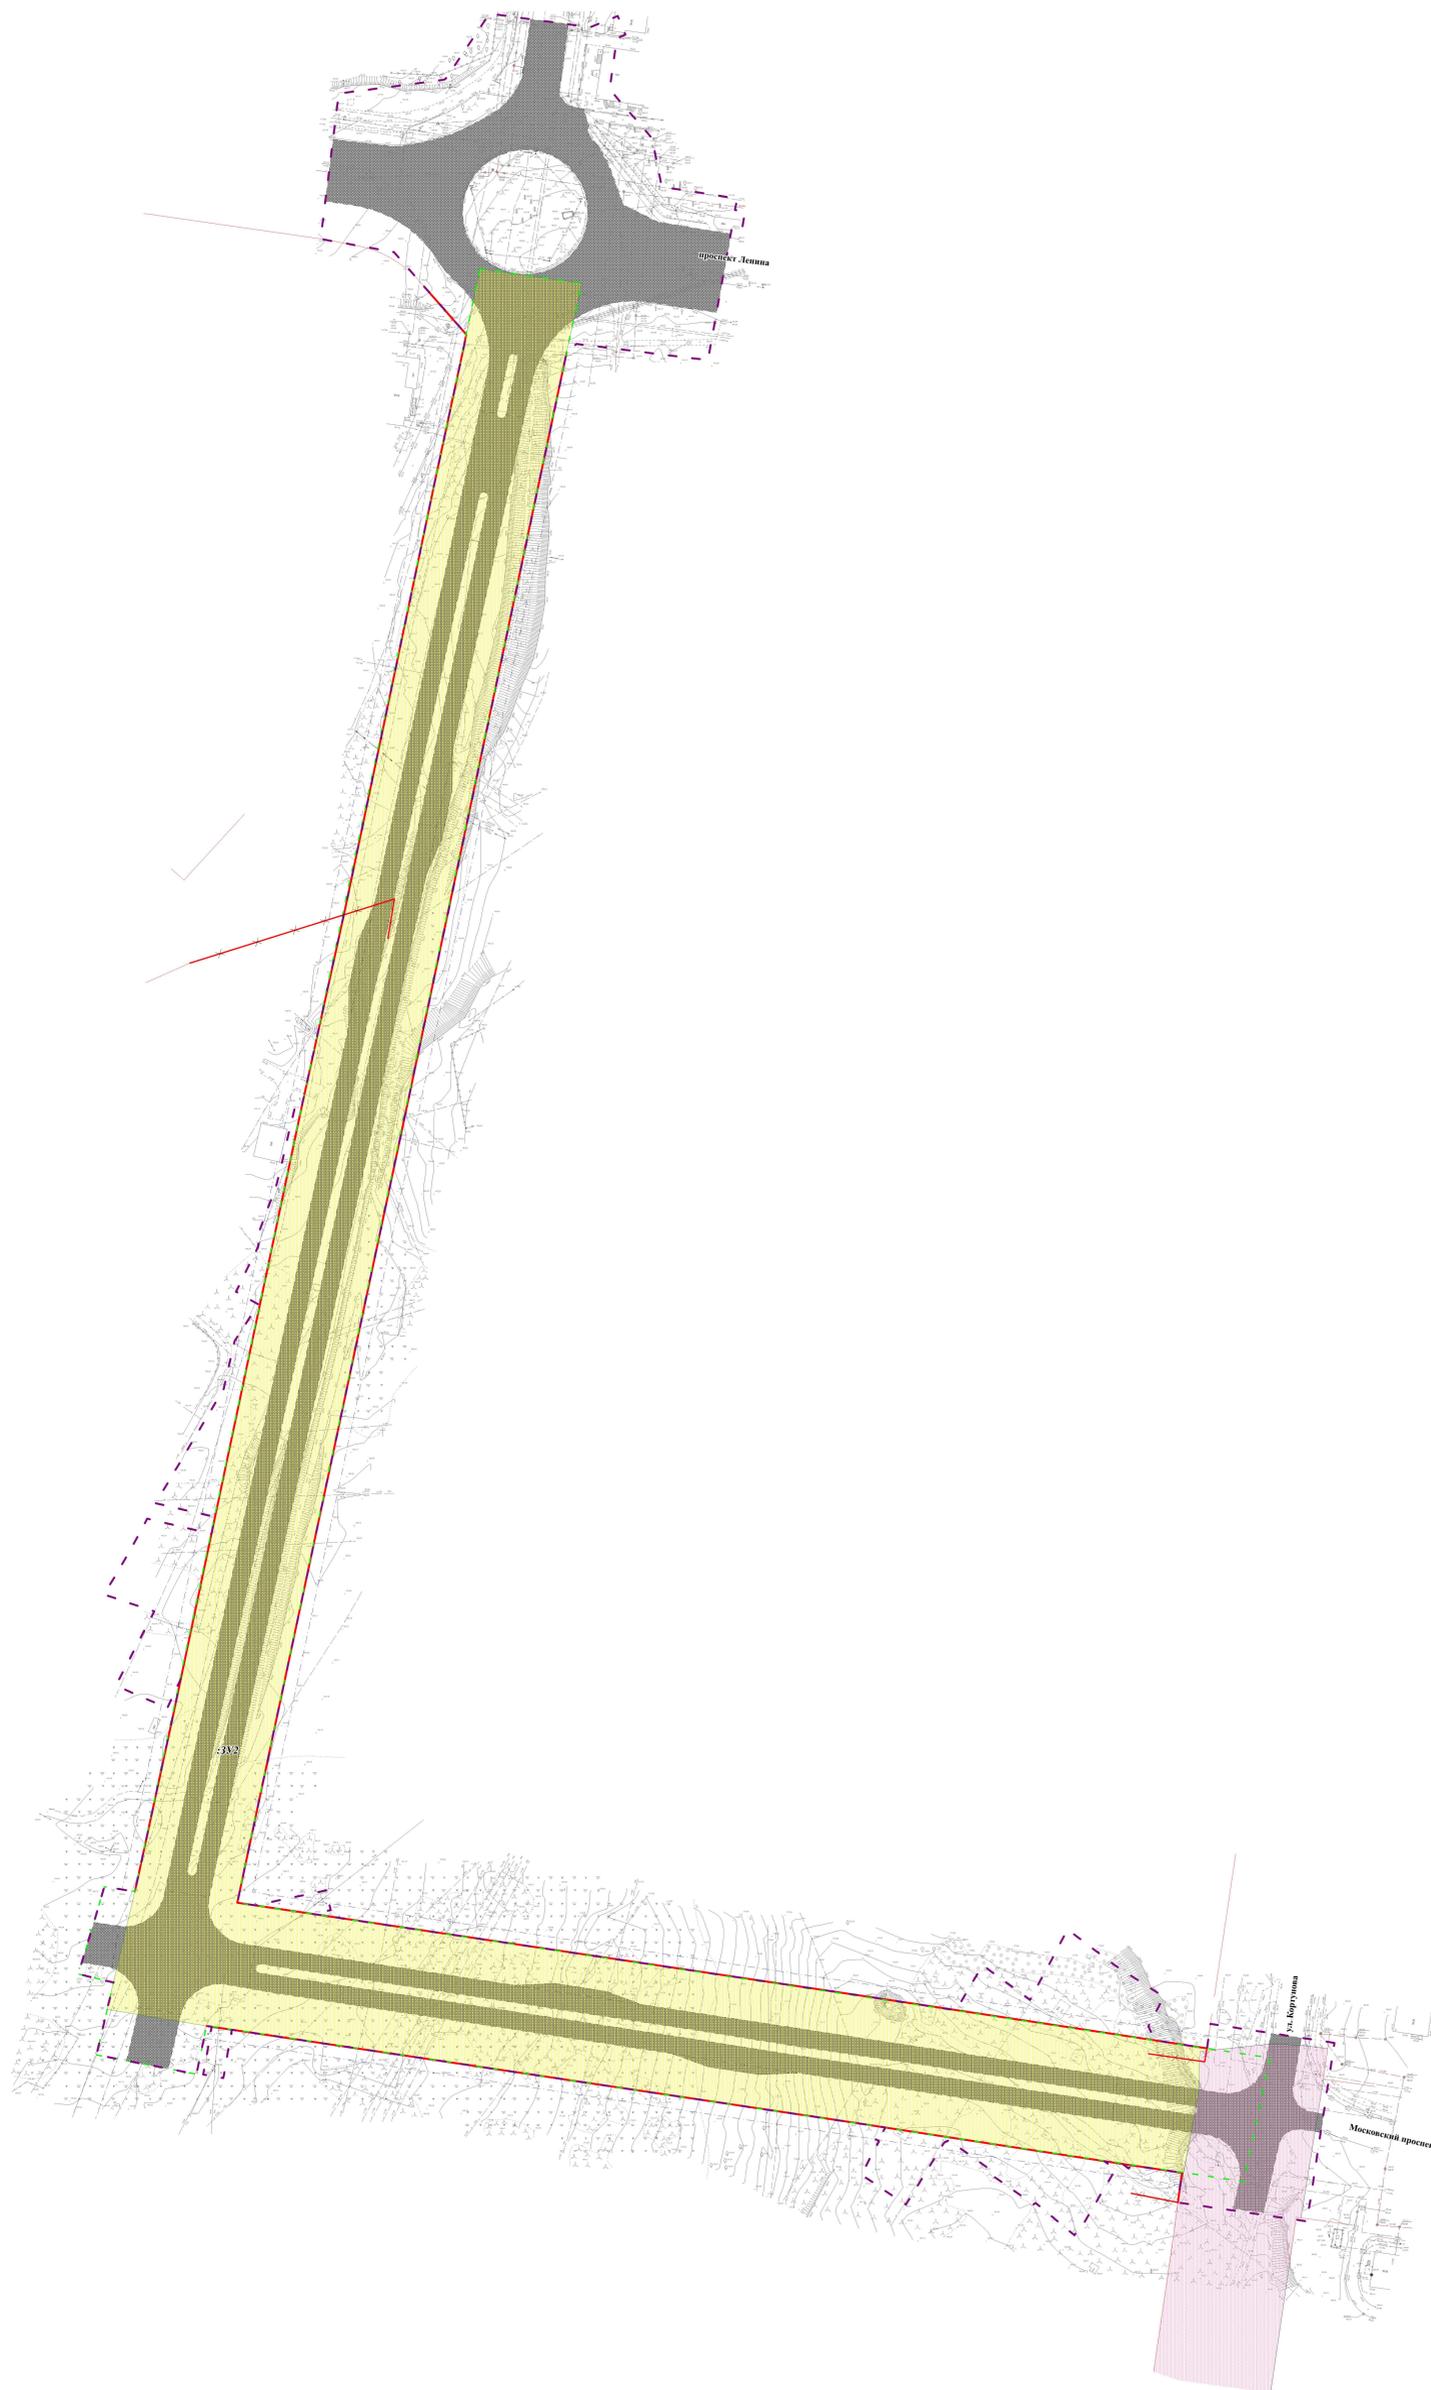

УСЛОВНЫЕ ОБОЗНАЧЕНИЯ

ГРАНИЦЫ

-  Границы территории, в отношении которой осуществляется подготовка проекта межевания
-  Границы планируемых элементов планировочной структуры
-  Существующие красные линии
-  Отменяемые красные линии
-  Красные линии, утвержденные в составе проекта планировки
-  Линии отступа от красных линий
-  Границы образуемых земельных участков
-  :332 Условный номер образуемого земельного участка
-  :332/25 Границы в номер земельного участка из ранее утвержденного проекта

ТРАНСПОРТНАЯ ИНФРАСТРУКТУРА

-  Улично-дорожная сеть

- Примечания:
1. Границы особо охраняемых природных территорий отсутствуют.
 2. Границы территорий объектов культурного наследия отсутствуют.
 3. В границах проектирования границы лесничества, участков лесничества, лесных кварталов, лесотаксационных выделов или частей лесотаксационных выделов отсутствуют.

ПН 23/ПМ 19-2024					
Проект планировки территории и проект межевания территории городского округа город Октябрьский Республики Башкортостан на линейный объект протяженностью 1,2 км от пересечения пр.Ленина и ул.Академика Королева до Московского проспекта					
Имя	Бюджет	Лист	№ докум	Инициал	Дата
Разработчик	Гусев Е.А.				
Исполнитель	Ибрагимов И.А.				
В. контроль	Резванов В.В.				
Утвердил	Миниханов С.И.				
Раздел 1. Основная часть проекта межевания территории. Графическая часть территории				Страниц	Лист
Чертеж межевания территории 2 этап.				ММ	2
М 1:1000				Листов	2
				ООО "Террапроект"	