



ПРОЕКТНО - КАДАСТРОВАЯ



СЛУЖБА

Свидетельство № 0265039980-20240307-0843  
от 07.03.2024

ПР-0257-2024-0192

Проект межевания территории городского округа город Октябрьский Республики Башкортостан, ограниченной ул. О. Кошевого, улицей Трипольского, улицей П. Морозова, улично-дорожной сетью многоквартирных жилых домов 12, 13 в 21 мкр.

Том III. Основная часть проекта межевания территории

Состав разделов проекта межевания территории:

Том III. Основная часть проекта межевания территории

Том IV. Обосновывающая часть проекта межевания территории

Исполнительный директор  
ООО «Проектно-Кадастровая Служба»:



 Е.А. Юсеев

г. Октябрьский, 2024 г.

| № п/п          | Разделы проекта межевания  | Номер<br>страницы |
|----------------|--|-------------------|
| 1              | 2  | 3                 |
| Основная часть |  |                   |
| 1              | Исходные данные  | 3                 |
| 2              | Общие сведения о проекте межевания территории  | 4                 |
| 3              | Сведения о площади и видах разрешенного использования  | 5                 |
| 4              | Сведения об образуемых земельных участках  | 7                 |
| 5              | Сведения о частях образуемых земельных участков  | 11                |
| •              | Сведения о местоположении границ частей земельных участков устанавливающие публичный сервитут  | 11                |
| 6              | Чертеж межевания территорий с нанесенными на нем:<br>- границ образуемых и изменяемых земельных участков<br>- условные номера образуемых земельных участков<br>- границ публичных сервитутов |                   |

## ПРОЕКТ МЕЖЕВАНИЯ ТЕРРИТОРИИ. ОСНОВНАЯ ЧАСТЬ.

## Исходные данные

## Перечень документов, использованных при подготовке проекта межевания

| № п/п | Наименование документа | Реквизиты документа                    |
|-------|------------------------|--|
| 1     | 2                      | 3                                      |
| 1     | Выписка из ЕГРН        | от 20.04.2023 № КУВИ-001/2023-93125423 |
| 2     | Выписка из ЕГРН        | от 20.04.2023 № КУВИ-001/2023-93125828 |
| 3     | Выписка из ЕГРН        | от 20.04.2023 № КУВИ-001/2023-93125959 |
| 4     | Выписка из ЕГРН        | от 20.04.2023 № КУВИ-001/2023-93126100 |
| 5     | Выписка из ЕГРН        | от 20.04.2023 № КУВИ-001/2023-93126832 |
| 6     | Выписка из ЕГРН        | от 20.04.2023 № КУВИ-001/2023-93126273 |
| 7     | Выписка из ЕГРН        | от 20.04.2023 № КУВИ-001/2023-93126483 |
| 8     | Выписка из ЕГРН        | от 20.04.2023 № КУВИ-001/2023-93127121 |
| 9     | Выписка из ЕГРН        | от 20.04.2023 № КУВИ-001/2023-93127489 |
| 10    | Выписка из ЕГРН        | от 20.04.2023 № КУВИ-001/2023-93128144 |
| 11    | Выписка из ЕГРН        | от 20.04.2023 № КУВИ-001/2023-93128144 |

## Правообладатели земельных участков

| №  | Кадастровый номер | Правообладатель                     | Вид права             |
|----|-------------------|-------------------------------------|-----------------------|
| 1  | 02:57:020708:18   | ГО город Октябрьский РБ             | Собственность         |
| 2  | 02:57:020708:1381 | Судъект РФ: Республика Башкортостан | Собственность         |
| 3  | 02:57:020708:19   | Судъект РФ: Республика Башкортостан | Собственность         |
| 4  | 02:57:020708:43   | МКД                                 | Собственность         |
| 5  | 02:57:020708:41   | МКД                                 | Собственность         |
| 6  | 02:57:020708:2    | Физическое лицо                     | Собственность         |
| 7  | 02:57:020709:83   | ГО город Октябрьский РБ             | Собственность         |
| 8  | 02:57:020705:51   | ГО город Октябрьский РБ             | Собственность         |
| 9  | 02:57:020705:52   | ГО город Октябрьский РБ             | Собственность         |
| 10 | 02:57:020704:72   | ГО город Октябрьский РБ             | Собственность         |
| 11 | 02:57:020711:52   | ГО город Октябрьский РБ             | Собственность         |
| 12 | 02:57:020706:34   | ГО город Октябрьский РБ             | Собственность         |
| 13 | 02:57:020706:33   | ГО город Октябрьский РБ             | Собственность         |
| 14 | 02:57:020708:1249 | -                                   | -                     |
| 15 | 02:57:020708:10   | ГО город Октябрьский РБ             | Собственность, Аренда |

**ПРОЕКТ МЕЖЕВАНИЯ ТЕРРИТОРИИ. ОСНОВНАЯ ЧАСТЬ.****Общие сведения о проекте межевания****Проект межевания подготовлен с целью:**

- формирование земельного участка путем выполнения кадастровых работ по приведению в соответствие исходных земельных участков с фактическими границами землепользования установление границ красных линий;
- образование земельного участка общего пользования в границах улично-дорожной сети ул. О. Кошевого, ул. Трипольского, ул. П. Морозова и многоквартирных жилых домов 12, 13 в 21 мкр.
- обоснование возможности перераспределения земельного участка в соответствии со ст. 39.28 Земельного кодекса Российской Федерации
- исключение вкрапливания, вклинивания и чересполосицы земельных участков.

**Виды работ:**

Корректировка исходных границ земельных участков с кадастровыми номерами 02:57:020708:19, 02:57:020708:2.  
Образование земельных участков общего пользования в пределах границ красных линий.  
Установление публичных сервитутов для предоставления доступа к объектам инженерных сетей.

**Сведения о заказчике кадастровых работ:**

Ишмухаметов Ахмет Валиахметович

Зарегистрирован (проживает) по адресу: РБ, г. Октябрьский, ул. С. Кудаша, д. 1Б. Документ, удостоверяющий личность:  
паспорт сер.: 4510 №510152, выдан 28.01.2010 г. Ломоносовским ОУФМС России по г. Москве в ЮЗАО

СНИЛС: 036-322-919 39

(фамилия, имя, отчество (при наличии отчества) физического лица, страховой номер индивидуального лицевого счета (при наличии), полное наименование юридического лица, органа государственной власти, органа местного самоуправления, иностранного юридического лица с указанием страны его регистрации (инкорпорации))

**Сведения об исполнителе:**

Сокращенное наименование юридического лица, ООО "Проектно-кадастровая служба",

Фамилия, имя, отчество директора (последнее – при наличии) Зайнуллина Алия Рашифовна

Фамилия, имя, отчество исполнителя (последнее – при наличии) Галлямутдинов Ильдус Альбиртович

Контактный телефон 8(347)299-15-80

Почтовый адрес и адрес электронной почты, по которым осуществляется связь 452607 Республика Башкортостан г. Октябрьский, ул. Герцена 32, 70пс а/я №62, mail-pks@mail.ru

Договор подряда № 1/5403 (3767з) от 06.03.2023г.

Дата подготовки «31» мая 2024г.

**Пояснительная записка:**

Подготовка проекта межевания территории осуществляется в составе проекта планировки территории. Проектом межевания территории предусматривается образование земельных участков с условными номерами: :3У1, :3У2, :3У3, :3У4, :3У5, :3У6, :3У7, :3У8, :3У9, :3У10, :3У11 и образование частей земельных участков (публичный сервитут) с условными номерами: :чзу1, :чзу2, :чзу3, :чзу4, :чзу5, :чзу6, :чзу7, :чзу8, :чзу9, :чзу10, :чзу11, :чзу12.

Проектом предусматривается включение в образуемый земельный участок с условным кадастровым номером :3У1 существующий земельный участок с кадастровым номером 02:57:020708:1381. При образовании вновь образуемого земельного участка :3У1 без участия существующего ЗУ с КН 02:57:020708:1381 приводит к вклиниванию и вкрапливанию, что в свою очередь не допустимо согласно статье 11.9 «Земельного кодекса РФ» от 25.10.2001 г. Так же существующий земельный участок с КН 02:57:020708:1381 не имеет прямого доступа к земельным участкам общего пользования.

## ПРОЕКТ МЕЖЕВАНИЯ ТЕРРИТОРИИ. ОСНОВНАЯ ЧАСТЬ.

## Сведения о площади и видах разрешенного использования образуемых земельных участков

## Виды разрешенного использования образуемых земельных участков

| № п/п | Условный кадастровый номер или обозначение земельного участка | Вид разрешенного использования   | Территориальные зоны и подзоны территориальных зон |
|-------|---|--|--|
| 1     | 2   | 3  | 4  |
| 1     | :3У1  | 2.5 Среднеэтажная жилая застройка (до пяти надземных этажей) (Р – разрешенное) | ЖС-2 – жилая среднеэтажная                         |
| 2     | :3У2  | 12.0.1 Улично-дорожная сеть (Р – разрешенное)                                  | ЖМ – жилая малоэтажная                             |
| 3     | :3У3  | 12.0.1 Улично-дорожная сеть (Р – разрешенное)                                  | ЖМ – жилая малоэтажная                             |
| 4     | :3У4  | 12.0.1 Улично-дорожная сеть (Р – разрешенное)                                  | ЖМ – жилая малоэтажная                             |
| 5     | :3У5  | 12.0.1 Улично-дорожная сеть (Р – разрешенное)                                  | ЖМ – жилая малоэтажная                             |
| 6     | :3У6  | 12.0.1 Улично-дорожная сеть (Р – разрешенное)                                  | ЖМ – жилая малоэтажная                             |
| 7     | :3У7  | 12.0.1 Улично-дорожная сеть (Р – разрешенное)                                  | ЖМ – жилая малоэтажная                             |
| 8     | :3У8  | 3.1 Коммунальное обслуживание (Р – разрешенное)                                | ЖС-2 – жилая среднеэтажная                         |
| 9     | :3У9  | 12.0.1 Улично-дорожная сеть (Р – разрешенное)                                  | ЖМ – жилая малоэтажная                             |
| 10    | :3У10   | 12.0.1 Улично-дорожная сеть (Р – разрешенное)                                  | ЖМ – жилая малоэтажная                             |
| 11    | :3У11   | 12.0.1 Улично-дорожная сеть (Р – разрешенное)                                  | ЖМ – жилая малоэтажная                             |

## Площадь образуемых земельных участков и способы их образования

| № п/п | Кадастровый номер или обозначение земельного участка | Площадь (S), м <sup>2</sup> | Возможные способы их образования  |
|-------|--|-----------------------------|---|
| 1     | 2  | 3                           | 4   |
| 1     | :3У1   | 22895                       | Перераспределение земельных участков, перераспределение земельного участка с землями, перераспределение земельных участков и земель, раздел земельного участка, объединение земельных участков, образованием земельного участка из земель, уточнение. |
| 2     | :3У2   | 29                          | Перераспределение земельных участков, перераспределение земельного участка с землями, перераспределение земельных участков и земель, раздел земельного участка, объединение земельных участков, образованием земельного участка из земель, уточнение. |
| 3     | :3У3   | 12                          | Перераспределение земельных участков, перераспределение земельного участка с землями, перераспределение земельных участков и земель, раздел земельного участка, объединение земельных участков, образованием земельного участка из земель, уточнение. |
| 4     | :3У4   | 230                         | Перераспределение земельных участков, перераспределение земельного участка с землями, перераспределение земельных участков и земель, раздел земельного участка, объединение земельных участков, образованием земельного участка из земель, уточнение. |
| 5     | :3У5   | 1082                        | Перераспределение земельных участков, перераспределение земельного участка с землями, перераспределение земельных участков и земель, раздел земельного участка, объединение земельных участков, образованием земельного участка из земель, уточнение. |
| 6     | :3У6   | 924                         | Перераспределение земельных участков, перераспределение земельного участка с землями, перераспределение земельных участков и земель, раздел земельного участка, объединение земельных участков, образованием земельного участка из земель, уточнение. |
| 7     | :3У7   | 29                          | Перераспределение земельных участков, перераспределение земельного участка с  |

## ПРОЕКТ МЕЖЕВАНИЯ ТЕРРИТОРИИ. ОСНОВНАЯ ЧАСТЬ.

## Сведения о площади и видах разрешенного использования образуемых земельных участков

|          |  |   |   |
|----------|--|---|---|
|          |  |   | землями, перераспределение земельных участков и земель, раздел земельного участка, объединение земельных участков, образованием земельного участка из земель, уточнение.  |
| 8        | :3У8   | 50  | Перераспределение земельных участков, перераспределение земельного участка с землями, перераспределение земельных участков и земель, раздел земельного участка, объединение земельных участков, образованием земельного участка из земель, уточнение. |
| 9        | :3У9   | 413   | Перераспределение земельных участков, перераспределение земельного участка с землями, перераспределение земельных участков и земель, раздел земельного участка, объединение земельных участков, образованием земельного участка из земель, уточнение. |
| 10       | :3У10  | 2264  | Перераспределение земельных участков, перераспределение земельного участка с землями, перераспределение земельных участков и земель, раздел земельного участка, объединение земельных участков, образованием земельного участка из земель, уточнение. |
| 11       | :3У11  | 2648  | Перераспределение земельных участков, перераспределение земельного участка с землями, перераспределение земельных участков и земель, раздел земельного участка, объединение земельных участков, образованием земельного участка из земель, уточнение. |
| 12       | 02:57:020708:19  | -   | Уточнение границ земельного участка   |
| №<br>п/п | Кадастровый номер<br>или обозначение<br>земельного участка | Адреса образуемых земельных участков  |   |
| 1        | 2  | 4   |   |
| 1        | :3У1   | Российская Федерация, Республика Башкортостан, г. Октябрьский, ул. Трипольского, д. 59а |   |
| 2        | :3У2   | Российская Федерация, Республика Башкортостан, г. Октябрьский, ул. О. Кошевого          |   |
| 3        | :3У3   | Российская Федерация, Республика Башкортостан, г. Октябрьский, ул. О. Кошевого          |   |
| 4        | :3У4   | Российская Федерация, Республика Башкортостан, г. Октябрьский, ул. О. Кошевого          |   |
| 5        | :3У5   | Российская Федерация, Республика Башкортостан, г. Октябрьский, ул. Трипольского         |   |
| 6        | :3У6   | Российская Федерация, Республика Башкортостан, г. Октябрьский, ул. Трипольского         |   |
| 7        | :3У7   | Российская Федерация, Республика Башкортостан, г. Октябрьский, ул. О. Кошевого          |   |
| 8        | :3У8   | Российская Федерация, Республика Башкортостан, г. Октябрьский, ул. Трипольского         |   |
| 9        | :3У9   | Российская Федерация, Республика Башкортостан, г. Октябрьский, ул. О. Кошевого          |   |
| 10       | :3У10  | Российская Федерация, Республика Башкортостан, г. Октябрьский, ул. Трипольского         |   |
| 11       | :3У11  | Российская Федерация, Республика Башкортостан, г. Октябрьский, ул. О. Кошевого          |   |

## ПРОЕКТ МЕЖЕВАНИЯ ТЕРРИТОРИИ. ОСНОВНАЯ ЧАСТЬ.

## Сведения об образуемых земельных участках

## 1. Сведения о характерных точках границ образуемых земельных участков

## Обозначение земельного участка :ЗУ1

## Зона «ЖС-2»

| Обозначение<br>характерных точек<br>границ | Координаты, м |            | Средняя квадратическая погрешность<br>положения характерной точки (М <sub>п</sub> ), м | Описание закрепления точки |
|--|---------------|------------|--|----------------------------|
|  | X             | Y          |  |                            |
| 1  | 2             | 3          | 4  | 5                          |
| н76  | 631120.94     | 1199934.24 | 0.10   | —                          |
| н77  | 631104.06     | 1199963.75 | 0.10   | —                          |
| н78  | 631107.00     | 1199966.22 | 0.10   | —                          |
| н79  | 631137.81     | 1199992.63 | 0.10   | —                          |
| н80  | 631139.25     | 1199995.05 | 0.10   | —                          |
| н81  | 631149.77     | 1200004.62 | 0.10   | —                          |
| н82  | 631145.25     | 1200009.82 | 0.10   | —                          |
| н14  | 631156.98     | 1200019.33 | 0.10   | —                          |
| н13  | 631137.01     | 1200042.75 | 0.10   | —                          |
| н12  | 631113.61     | 1200068.98 | 0.10   | —                          |
| н83  | 631088.67     | 1200096.23 | 0.10   | —                          |
| н28  | 631078.86     | 1200087.38 | 0.10   | —                          |
| н27  | 631066.05     | 1200075.81 | 0.10   | —                          |
| н26  | 631053.24     | 1200063.90 | 0.10   | —                          |
| н25  | 631039.04     | 1200051.33 | 0.10   | —                          |
| н24  | 631032.50     | 1200045.29 | 0.10   | —                          |
| н22  | 631014.48     | 1200031.35 | 0.10   | —                          |
| н21  | 630999.66     | 1200022.17 | 0.10   | —                          |
| н20  | 630994.52     | 1200019.17 | 0.10   | —                          |
| н19  | 630982.13     | 1200012.89 | 0.10   | —                          |
| н18  | 630978.32     | 1200010.92 | 0.10   | —                          |
| н84  | 631024.39     | 1199925.47 | 0.10   | —                          |
| н85  | 630950.13     | 1199886.54 | 0.10   | —                          |
| н86  | 630969.74     | 1199847.81 | 0.10   | —                          |
| н87  | 631047.08     | 1199887.34 | 0.10   | —                          |
| н88  | 631050.55     | 1199889.43 | 0.10   | —                          |
| н89  | 631070.62     | 1199900.37 | 0.10   | —                          |
| н90  | 631067.76     | 1199906.11 | 0.10   | —                          |
| н76  | 631120.94     | 1199934.24 | 0.10   | —                          |
| н56  | 631048.57     | 1199890.62 | 0.10   | —                          |
| н57  | 631045.15     | 1199896.84 | 0.10   | —                          |
| н58  | 631038.99     | 1199893.45 | 0.10   | —                          |
| н59  | 631042.41     | 1199887.23 | 0.10   | —                          |
| н56  | 631048.57     | 1199890.62 | 0.10   | —                          |

## Обозначение земельного участка :ЗУ2

## Зона «ЖМ»

| Обозначение<br>характерных точек<br>границ | Координаты, м |            | Средняя квадратическая погрешность<br>положения характерной точки (М <sub>п</sub> ), м | Описание закрепления точки |
|--|---------------|------------|--|----------------------------|
|  | X             | Y          |  |                            |
| 1  | 2             | 3          | 4  | 5                          |
| н3   | 631188.71     | 1200002.21 | 0.10   | —                          |
| н62  | 631184.63     | 1200010.79 | 0.10   | —                          |
| н63  | 631181.83     | 1200010.46 | 0.10   | —                          |
| н60  | 631182.57     | 1200004.92 | 0.10   | —                          |
| н3   | 631188.71     | 1200002.21 | 0.10   | —                          |

## ПРОЕКТ МЕЖЕВАНИЯ ТЕРРИТОРИИ. ОСНОВНАЯ ЧАСТЬ.

## Сведения об образуемых земельных участках

| 1  | 2             | 3          | 4  | 5                          |
|--|---------------|------------|--|----------------------------|
| Обозначение земельного участка :ЗУ3        |               |            |  |                            |
| Зона «ЖМ»                                  |               |            |  |                            |
| Обозначение<br>характерных точек<br>границ | Координаты, м |            | Средняя квадратическая погрешность<br>положения характерной точки (М <sub>т</sub> ), м | Описание закрепления точки |
|  | X             | Y          |  |                            |
| 1  | 2             | 3          | 4  | 5                          |
| н64  | 631184.63     | 1200010.80 | 0.10   | –                          |
| н65  | 631182.49     | 1200015.30 | 0.10   | –                          |
| н66  | 631179.94     | 1200012.55 | 0.10   | –                          |
| н67  | 631181.83     | 1200010.47 | 0.10   | –                          |
| н64  | 631184.63     | 1200010.80 | 0.10   | –                          |
| н1   | 631942.66     | 1198773.81 | 0.10   | –                          |
| Обозначение земельного участка :ЗУ4        |               |            |  |                            |
| Зона «ЖМ»                                  |               |            |  |                            |
| Обозначение<br>характерных точек<br>границ | Координаты, м |            | Средняя квадратическая погрешность<br>положения характерной точки (М <sub>т</sub> ), м | Описание закрепления точки |
|  | X             | Y          |  |                            |
| 1  | 2             | 3          | 4  | 5                          |
| н2   | 631193.33     | 1199963.16 | 0.10   | –                          |
| н3   | 631188.71     | 1200002.21 | 0.10   | –                          |
| н60  | 631182.57     | 1200004.92 | 0.10   | –                          |
| н61  | 631188.51     | 1199960.31 | 0.10   | –                          |
| н2   | 631193.33     | 1199963.16 | 0.10   | –                          |
| Обозначение земельного участка :ЗУ5        |               |            |  |                            |
| Зона «ЖМ»                                  |               |            |  |                            |
| Обозначение<br>характерных точек<br>границ | Координаты, м |            | Средняя квадратическая погрешность<br>положения характерной точки (М <sub>т</sub> ), м | Описание закрепления точки |
|  | X             | Y          |  |                            |
| 1  | 2             | 3          | 4  | 5                          |
| н44  | 630978.13     | 1200011.18 | 0.10   | –                          |
| н45  | 630994.30     | 1200019.66 | 0.10   | –                          |
| н46  | 631002.66     | 1200024.03 | 0.10   | –                          |
| н47  | 631004.64     | 1200025.25 | 0.10   | –                          |
| н48  | 631012.40     | 1200032.50 | 0.10   | –                          |
| н49  | 631034.11     | 1200049.94 | 0.10   | –                          |
| н50  | 631041.18     | 1200055.86 | 0.10   | –                          |
| н51  | 631065.30     | 1200076.73 | 0.10   | –                          |
| н52  | 631092.12     | 1200099.92 | 0.10   | –                          |
| н53  | 631087.48     | 1200106.56 | 0.10   | –                          |
| н54  | 630995.97     | 1200026.91 | 0.10   | –                          |
| н55  | 630973.34     | 1200017.97 | 0.10   | –                          |
| н44  | 630978.13     | 1200011.18 | 0.10   | –                          |
| Обозначение земельного участка :ЗУ6        |               |            |  |                            |
| Зона «ЖМ»                                  |               |            |  |                            |
| Обозначение<br>характерных точек<br>границ | Координаты, м |            | Средняя квадратическая погрешность<br>положения характерной точки (М <sub>т</sub> ), м | Описание закрепления точки |
|  | X             | Y          |  |                            |
| 1  | 2             | 3          | 4  | 5                          |
| н36  | 631028.98     | 1200062.45 | 0.10   | –                          |
| н37  | 631022.66     | 1200056.62 | 0.10   | –                          |
| н38  | 631021.90     | 1200056.00 | 0.10   | –                          |
| н39  | 631005.91     | 1200043.71 | 0.10   | –                          |
| н40  | 630991.94     | 1200035.01 | 0.10   | –                          |
| н41  | 630987.19     | 1200032.53 | 0.10   | –                          |
| н42  | 630975.28     | 1200026.30 | 0.10   | –                          |
| н43  | 630969.52     | 1200023.37 | 0.10   | –                          |
| н55  | 630973.34     | 1200017.97 | 0.10   | –                          |



## ПРОЕКТ МЕЖЕВАНИЯ ТЕРРИТОРИИ. ОСНОВНАЯ ЧАСТЬ.

## Сведения об образуемых земельных участках

| 1   | 2         | 3          | 4    | 5 |
|-----|-----------|------------|------|---|
| н54 | 630995.97 | 1200026.91 | 0.10 | — |
| н68 | 631089.07 | 1200107.95 | 0.10 | — |
| н31 | 631091.17 | 1200109.78 | 0.10 | — |
| н32 | 631083.71 | 1200111.96 | 0.10 | — |
| н33 | 631068.81 | 1200098.51 | 0.10 | — |
| н34 | 631055.92 | 1200086.87 | 0.10 | — |
| н35 | 631043.16 | 1200075.01 | 0.10 | — |
| н36 | 631028.98 | 1200062.45 | 0.10 | — |

Обозначение земельного участка :ЗУ7

Зона «ЖМ»

| Обозначение<br>характерных точек<br>границ | Координаты, м |            | Средняя квадратическая погрешность<br>положения характерной точки (М <sub>т</sub> ), м | Описание закрепления точки |
|--|---------------|------------|--|----------------------------|
|  | X             | Y          |  |                            |
| 1  | 2             | 3          | 4  | 5                          |
| н69  | 631178.71     | 1199993.49 | 0.10   | —                          |
| н70  | 631177.83     | 1200002.58 | 0.10   | —                          |
| н71  | 631174.88     | 1199999.37 | 0.10   | —                          |
| н72  | 631173.92     | 1199998.76 | 0.10   | —                          |
| н73  | 631174.42     | 1199993.66 | 0.10   | —                          |
| н74  | 631176.14     | 1199993.96 | 0.10   | —                          |
| н75  | 631176.57     | 1199993.97 | 0.10   | —                          |
| н69  | 631178.71     | 1199993.49 | 0.10   | —                          |

Обозначение земельного участка :ЗУ8

Зона «ЖС-2»

| Обозначение<br>характерных точек<br>границ | Координаты, м |            | Средняя квадратическая погрешность<br>положения характерной точки (М <sub>т</sub> ), м | Описание закрепления точки |
|--|---------------|------------|--|----------------------------|
|  | X             | Y          |  |                            |
| 1  | 2             | 3          | 4  | 5                          |
| н56  | 631048.57     | 1199890.62 | 0.10   | —                          |
| н57  | 631045.15     | 1199896.84 | 0.10   | —                          |
| н58  | 631038.99     | 1199893.45 | 0.10   | —                          |
| н59  | 631042.41     | 1199887.23 | 0.10   | —                          |
| н56  | 631048.57     | 1199890.62 | 0.10   | —                          |

Обозначение земельного участка :ЗУ9

Зона «ЖМ»

| Обозначение<br>характерных точек<br>границ | Координаты, м |            | Средняя квадратическая погрешность<br>положения характерной точки (М <sub>т</sub> ), м | Описание закрепления точки |
|--|---------------|------------|--|----------------------------|
|  | X             | Y          |  |                            |
| 1  | 2             | 3          | 4  | 5                          |
| н66  | 631179.94     | 1200012.55 | 0.10   | —                          |
| н65  | 631182.49     | 1200015.30 | 0.10   | —                          |
| н4   | 631182.46     | 1200015.37 | 0.10   | —                          |
| н5   | 631172.71     | 1200023.17 | 0.10   | —                          |
| н6   | 631163.04     | 1200035.27 | 0.10   | —                          |
| н7   | 631151.96     | 1200049.02 | 0.10   | —                          |
| н8   | 631137.88     | 1200064.31 | 0.10   | —                          |
| н9   | 631124.62     | 1200079.04 | 0.10   | —                          |
| н10  | 631099.88     | 1200106.38 | 0.10   | —                          |
| н29  | 631100.43     | 1200107.06 | 0.10   | —                          |
| н30  | 631092.48     | 1200109.40 | 0.10   | —                          |
| н66  | 631179.94     | 1200012.55 | 0.10   | —                          |

Обозначение земельного участка :ЗУ10

Зона «ЖМ»

| Обозначение<br>характерных точек<br>границ | Координаты, м |   | Средняя квадратическая погрешность<br>положения характерной точки (М <sub>т</sub> ), м | Описание закрепления точки |
|--|---------------|---|--|----------------------------|
|  | X             | Y |  |                            |
| 1  | 2             | 3 | 4  | 5                          |

## ПРОЕКТ МЕЖЕВАНИЯ ТЕРРИТОРИИ. ОСНОВНАЯ ЧАСТЬ.

## Сведения об образуемых земельных участках

| 1   | 2         | 3          | 4    | 5 |
|-----|-----------|------------|------|---|
| н18 | 630978.32 | 1200010.92 | 0.10 | — |
| н19 | 630982.13 | 1200012.89 | 0.10 | — |
| н20 | 630994.52 | 1200019.17 | 0.10 | — |
| н21 | 630999.66 | 1200022.17 | 0.10 | — |
| н22 | 631014.48 | 1200031.35 | 0.10 | — |
| н23 | 631031.22 | 1200044.24 | 0.10 | — |
| н24 | 631032.50 | 1200045.29 | 0.10 | — |
| н25 | 631039.04 | 1200051.33 | 0.10 | — |
| н26 | 631053.24 | 1200063.90 | 0.10 | — |
| н27 | 631066.05 | 1200075.81 | 0.10 | — |
| н28 | 631078.86 | 1200087.38 | 0.10 | — |
| н11 | 631088.67 | 1200096.23 | 0.10 | — |
| н10 | 631099.88 | 1200106.38 | 0.10 | — |
| н29 | 631100.43 | 1200107.06 | 0.10 | — |
| н30 | 631092.48 | 1200109.40 | 0.10 | — |
| н31 | 631091.17 | 1200109.78 | 0.10 | — |
| н32 | 631083.71 | 1200111.96 | 0.10 | — |
| н33 | 631068.81 | 1200098.51 | 0.10 | — |
| н34 | 631055.92 | 1200086.87 | 0.10 | — |
| н35 | 631043.16 | 1200075.01 | 0.10 | — |
| н36 | 631028.98 | 1200062.45 | 0.10 | — |
| н37 | 631022.66 | 1200056.62 | 0.10 | — |
| н38 | 631021.90 | 1200056.00 | 0.10 | — |
| н39 | 631005.91 | 1200043.71 | 0.10 | — |
| н40 | 630991.94 | 1200035.01 | 0.10 | — |
| н41 | 630987.19 | 1200032.53 | 0.10 | — |
| н42 | 630975.28 | 1200026.30 | 0.10 | — |
| н43 | 630969.52 | 1200023.37 | 0.10 | — |
| н18 | 630978.32 | 1200010.92 | 0.10 | — |

Обозначение земельного участка :ЗУ11

Зона «ЖС-2»

| Обозначение<br>характерных точек<br>границ | Координаты, м |            | Средняя квадратическая погрешность<br>положения характерной точки (М <sub>п</sub> ), м | Описание закрепления точки |
|--|---------------|------------|--|----------------------------|
|  | Х             | У          |  |                            |
| 1  | 2             | 3          | 4  | 5                          |
| н1   | 631178.14     | 1199954.17 | 0.10   | —                          |
| н2   | 631193.33     | 1199963.16 | 0.10   | —                          |
| н3   | 631188.71     | 1200002.21 | 0.10   | —                          |
| н4   | 631182.46     | 1200015.37 | 0.10   | —                          |
| н5   | 631172.71     | 1200023.17 | 0.10   | —                          |
| н6   | 631163.04     | 1200035.27 | 0.10   | —                          |
| н7   | 631151.96     | 1200049.02 | 0.10   | —                          |
| н8   | 631137.88     | 1200064.31 | 0.10   | —                          |
| н9   | 631124.62     | 1200079.04 | 0.10   | —                          |
| н10  | 631099.88     | 1200106.38 | 0.10   | —                          |
| н11  | 631088.67     | 1200096.23 | 0.10   | —                          |
| н12  | 631113.61     | 1200068.98 | 0.10   | —                          |
| н13  | 631137.01     | 1200042.75 | 0.10   | —                          |
| н14  | 631156.98     | 1200019.33 | 0.10   | —                          |
| н15  | 631162.47     | 1200014.02 | 0.10   | —                          |
| н16  | 631173.65     | 1200001.43 | 0.10   | —                          |
| н17  | 631177.37     | 1199964.08 | 0.10   | —                          |
| н1   | 631178.14     | 1199954.17 | 0.10   | —                          |

## ПРОЕКТ МЕЖЕВАНИЯ ТЕРРИТОРИИ. ОСНОВНАЯ ЧАСТЬ.

## Сведения о частях образуемых земельных участков

Сведения о местоположении границ частей земельных участков устанавливающие публичный сервитут (см. лист № )

## Обозначение части: чзц1

| Обозначение<br>характерных<br>точек границ | Координаты, м |            | Средняя квадратическая погрешность<br>положения характерной точки (Мп), м | Описание закрепления точки |
|--|---------------|------------|---|----------------------------|
|  | Х             | У          |   |                            |
| 1  | 2             | 3          | 4   | 5                          |
| н1   | 631149.77     | 1200004.62 | 0.10  | —                          |
| н2   | 631145.25     | 1200009.82 | 0.10  | —                          |
| н3   | 631156.98     | 1200019.33 | 0.10  | —                          |
| н4   | 631148.27     | 1200029.55 | 0.10  | —                          |
| н5   | 631139.94     | 1200021.72 | 0.10  | —                          |
| н6   | 631143.44     | 1200018.04 | 0.10  | —                          |
| н7   | 631137.97     | 1200013.29 | 0.10  | —                          |
| н8   | 631146.88     | 1200001.99 | 0.10  | —                          |
| н1   | 631149.77     | 1200004.62 | 0.10  | —                          |

## Обозначение части: чзц2

| Обозначение<br>характерных<br>точек границ | Координаты, м |            | Средняя квадратическая погрешность<br>положения характерной точки (Мп), м | Описание закрепления точки |
|--|---------------|------------|---|----------------------------|
|  | Х             | У          |   |                            |
| 1  | 2             | 3          | 4   | 5                          |
| н60  | 631120.94     | 1199934.24 | 0.10  | —                          |
| н61  | 631109.50     | 1199954.21 | 0.10  | —                          |
| н62  | 631107.94     | 1199952.80 | 0.10  | —                          |
| н63  | 631108.25     | 1199952.30 | 0.10  | —                          |
| н64  | 631098.44     | 1199946.78 | 0.10  | —                          |
| н65  | 631102.66     | 1199938.43 | 0.10  | —                          |
| н66  | 631054.31     | 1199911.74 | 0.10  | —                          |
| н57  | 631062.13     | 1199895.79 | 0.10  | —                          |
| н58  | 631070.62     | 1199900.37 | 0.10  | —                          |
| н59  | 631067.76     | 1199906.11 | 0.10  | —                          |
| н60  | 631120.94     | 1199934.24 | 0.10  | —                          |

|      |           |            |      |   |
|------|-----------|------------|------|---|
| н778 | 631065.99 | 1199901.56 | 0.10 | — |
| н779 | 631063.25 | 1199910.90 | 0.10 | — |
| н780 | 631061.80 | 1199910.10 | 0.10 | — |
| н778 | 631065.99 | 1199901.56 | 0.10 | — |

## Обозначение части: чзц3

| Обозначение<br>характерных точек<br>границ | Координаты, м |            | Средняя квадратическая погрешность<br>положения характерной точки (Мп), м | Описание закрепления точки |
|--|---------------|------------|---|----------------------------|
|  | Х             | У          |   |                            |
| 1  | 2             | 3          | 4   | 5                          |
| н9   | 631050.55     | 1199889.43 | 0.10  | —                          |
| н10  | 631058.13     | 1199893.56 | 0.10  | —                          |
| н11  | 631058.05     | 1199893.80 | 0.10  | —                          |
| н12  | 631057.94     | 1199894.13 | 0.10  | —                          |
| н13  | 631057.85     | 1199894.36 | 0.10  | —                          |
| н14  | 631057.75     | 1199894.59 | 0.10  | —                          |
| н15  | 631057.70     | 1199894.71 | 0.10  | —                          |
| н16  | 631062.50     | 1199897.32 | 0.10  | —                          |
| н17  | 631070.09     | 1199901.44 | 0.10  | —                          |
| н18  | 631069.20     | 1199903.23 | 0.10  | —                          |
| н19  | 631061.61     | 1199899.12 | 0.10  | —                          |
| н20  | 631056.76     | 1199896.50 | 0.10  | —                          |
| н21  | 631053.92     | 1199901.66 | 0.10  | —                          |
| н22  | 631053.31     | 1199902.62 | 0.10  | —                          |
| н23  | 631052.67     | 1199903.44 | 0.10  | —                          |
| н24  | 631051.93     | 1199904.19 | 0.10  | —                          |
| н25  | 631051.06     | 1199904.91 | 0.10  | —                          |
| н26  | 631050.18     | 1199905.49 | 0.10  | —                          |

## ПРОЕКТ МЕЖЕВАНИЯ ТЕРРИТОРИИ. ОСНОВНАЯ ЧАСТЬ.

## Сведения о частях образуемых земельных участков

|     |           |            |      |   |
|-----|-----------|------------|------|---|
| н27 | 631049.01 | 1199906.07 | 0.10 | — |
| н28 | 631047.69 | 1199906.52 | 0.10 | — |
| н29 | 631046.67 | 1199906.73 | 0.10 | — |
| н30 | 631045.45 | 1199906.84 | 0.10 | — |
| н31 | 631044.14 | 1199906.79 | 0.10 | — |
| н32 | 631043.28 | 1199906.67 | 0.10 | — |
| н33 | 631042.01 | 1199906.34 | 0.10 | — |
| н34 | 631041.28 | 1199906.06 | 0.10 | — |
| н35 | 631040.34 | 1199905.61 | 0.10 | — |
| н36 | 631034.17 | 1199902.22 | 0.10 | — |
| н37 | 631033.21 | 1199901.61 | 0.10 | — |
| н38 | 631032.26 | 1199900.85 | 0.10 | — |
| н39 | 631031.29 | 1199899.84 | 0.10 | — |
| н40 | 631030.52 | 1199898.78 | 0.10 | — |
| н41 | 631029.90 | 1199897.63 | 0.10 | — |
| н42 | 631029.36 | 1199896.16 | 0.10 | — |
| н43 | 631029.10 | 1199894.97 | 0.10 | — |
| н44 | 631028.99 | 1199893.66 | 0.10 | — |
| н45 | 631029.06 | 1199892.27 | 0.10 | — |
| н46 | 631029.30 | 1199890.98 | 0.10 | — |
| н47 | 631029.64 | 1199889.90 | 0.10 | — |
| н48 | 631030.22 | 1199888.64 | 0.10 | — |
| н49 | 631033.64 | 1199882.41 | 0.10 | — |
| н50 | 631033.80 | 1199882.14 | 0.10 | — |
| н51 | 631033.96 | 1199881.88 | 0.10 | — |
| н52 | 631034.15 | 1199881.59 | 0.10 | — |
| н53 | 631034.32 | 1199881.34 | 0.10 | — |
| н54 | 631034.49 | 1199881.13 | 0.10 | — |
| н55 | 631034.61 | 1199880.97 | 0.10 | — |
| н56 | 631047.08 | 1199887.34 | 0.10 | — |
| н9  | 631050.55 | 1199889.43 | 0.10 | — |

## Обозначение части: чзү4

| Обозначение<br>характерных точек<br>границ | Координаты, м |            | Средняя квадратическая<br>погрешность положения характерной<br>точки (Mт), м | Описание закрепления точки |
|--|---------------|------------|--|----------------------------|
|  | Х             | У          |  |                            |
| 1  | 2             | 3          | 4  | 5                          |
| н751                                       | 631060.26     | 1199931.92 | 0.10   | —                          |
| н752                                       | 631094.11     | 1199950.55 | 0.10   | —                          |
| н753                                       | 631100.82     | 1199938.44 | 0.10   | —                          |
| н754                                       | 631114.26     | 1199945.90 | 0.10   | —                          |
| н755                                       | 631109.74     | 1199954.83 | 0.10   | —                          |
| н756                                       | 631104.72     | 1199952.03 | 0.10   | —                          |
| н757                                       | 631098.02     | 1199964.11 | 0.10   | —                          |
| н758                                       | 631064.28     | 1199945.55 | 0.10   | —                          |
| н759                                       | 631058.08     | 1199957.08 | 0.10   | —                          |
| н760                                       | 631049.69     | 1199952.47 | 0.10   | —                          |
| н761                                       | 631035.29     | 1199979.01 | 0.10   | —                          |
| н762                                       | 631004.31     | 1199962.69 | 0.10   | —                          |
| н763                                       | 631009.09     | 1199953.83 | 0.10   | —                          |
| н764                                       | 631015.09     | 1199957.07 | 0.10   | —                          |
| н765                                       | 631031.21     | 1199965.56 | 0.10   | —                          |
| н766                                       | 631045.69     | 1199938.87 | 0.10   | —                          |
| н767                                       | 631054.05     | 1199943.46 | 0.10   | —                          |
| н751                                       | 631060.26     | 1199931.92 | 0.10   | —                          |

## Обозначение части: чзү5

| Обозначение<br>характерных точек<br>границ | Координаты, м |            | Средняя квадратическая<br>погрешность положения характерной<br>точки (Mт), м | Описание закрепления точки |
|--|---------------|------------|--|----------------------------|
|  | Х             | У          |  |                            |
| 1  | 2             | 3          | 4  | 5                          |
| н746                                       | 631000.45     | 1199986.15 | 0.10   | —                          |

## ПРОЕКТ МЕЖЕВАНИЯ ТЕРРИТОРИИ. ОСНОВНАЯ ЧАСТЬ.

## Сведения о частях образуемых земельных участков

|      |           |            |      |   |
|------|-----------|------------|------|---|
| н747 | 630998.31 | 1199990.07 | 0.10 | — |
| н748 | 630985.18 | 1200014.43 | 0.10 | — |
| н749 | 630978.32 | 1200010.92 | 0.10 | — |
| н750 | 630993.68 | 1199982.42 | 0.10 | — |
| н746 | 631000.45 | 1199986.15 | 0.10 | — |

## Обозначение части: чзц6

| Обозначение<br>характерных точек<br>границ | Координаты, м |            | Средняя квадратическая<br>погрешность положения характерной<br>точки (Mт), м | Описание закрепления точки |
|--|---------------|------------|--|----------------------------|
|  | Х             | У          |  |                            |
| 1  | 2             | 3          | 4  | 5                          |
| н789                                       | 631133.74     | 1200004.29 | 0.10   | —                          |
| н790                                       | 631081.79     | 1200061.16 | 0.10   | —                          |
| н791                                       | 631077.35     | 1200057.12 | 0.10   | —                          |
| н792                                       | 631125.26     | 1200004.67 | 0.10   | —                          |
| н793                                       | 631093.92     | 1199975.89 | 0.10   | —                          |
| н794                                       | 631108.88     | 1199954.34 | 0.10   | —                          |
| н795                                       | 631109.29     | 1199954.58 | 0.10   | —                          |
| н796                                       | 631104.06     | 1199963.75 | 0.10   | —                          |
| н797                                       | 631107.54     | 1199966.84 | 0.10   | —                          |
| н798                                       | 631101.83     | 1199975.14 | 0.10   | —                          |
| н789                                       | 631133.74     | 1200004.29 | 0.10   | —                          |

## Обозначение части: чзц7

| Обозначение<br>характерных точек<br>границ | Координаты, м |            | Средняя квадратическая<br>погрешность положения характерной<br>точки (Mт), м | Описание закрепления точки |
|--|---------------|------------|--|----------------------------|
|  | Х             | У          |  |                            |
| 1  | 2             | 3          | 4  | 5                          |
| н740                                       | 631080.16     | 1200077.47 | 0.10   | —                          |
| н741                                       | 631079.26     | 1200078.45 | 0.10   | —                          |
| н742                                       | 631093.35     | 1200090.89 | 0.10   | —                          |
| н743                                       | 631089.44     | 1200095.44 | 0.10   | —                          |
| н744                                       | 631070.74     | 1200078.89 | 0.10   | —                          |
| н745                                       | 631075.68     | 1200073.41 | 0.10   | —                          |
| н740                                       | 631080.16     | 1200077.47 | 0.10   | —                          |
| н740                                       | 631080.16     | 1200077.47 | 0.10   | —                          |
| н741                                       | 631079.26     | 1200078.45 | 0.10   | —                          |
| н742                                       | 631093.35     | 1200090.89 | 0.10   | —                          |
| н743                                       | 631089.44     | 1200095.44 | 0.10   | —                          |
| н744                                       | 631070.74     | 1200078.89 | 0.10   | —                          |
| н745                                       | 631075.68     | 1200073.41 | 0.10   | —                          |
| н740                                       | 631080.16     | 1200077.47 | 0.10   | —                          |

## Обозначение части: чзц8

| Обозначение<br>характерных точек<br>границ | Координаты, м |            | Средняя квадратическая<br>погрешность положения характерной<br>точки (Mт), м | Описание закрепления точки |
|--|---------------|------------|--|----------------------------|
|  | Х             | У          |  |                            |
| 1  | 2             | 3          | 4  | 5                          |
| н67  | 631045.15     | 1199896.84 | 0.10   | —                          |
| н68  | 631040.34     | 1199904.74 | 0.10   | —                          |
| н69  | 631011.00     | 1199959.18 | 0.10   | —                          |
| н70  | 631004.26     | 1199971.68 | 0.10   | —                          |
| н71  | 630982.67     | 1200011.71 | 0.10   | —                          |
| н72  | 630982.13     | 1200012.89 | 0.10   | —                          |
| н749                                       | 630978.32     | 1200010.92 | 0.10   | —                          |
| н73  | 631024.39     | 1199925.47 | 0.10   | —                          |
| н74  | 631036.65     | 1199902.53 | 0.10   | —                          |
| н75  | 631036.93     | 1199901.91 | 0.10   | —                          |
| н76  | 631037.18     | 1199900.95 | 0.10   | —                          |
| н77  | 631037.24     | 1199899.93 | 0.10   | —                          |
| н78  | 631037.04     | 1199898.75 | 0.10   | —                          |
| н79  | 631036.65     | 1199897.80 | 0.10   | —                          |
| н80  | 631035.99     | 1199896.85 | 0.10   | —                          |

## ПРОЕКТ МЕЖЕВАНИЯ ТЕРРИТОРИИ. ОСНОВНАЯ ЧАСТЬ.

## Сведения о частях образуемых земельных участков

|     |           |            |      |   |
|-----|-----------|------------|------|---|
| н81 | 631035.37 | 1199896.26 | 0.10 | — |
| н82 | 631034.74 | 1199895.83 | 0.10 | — |
| н83 | 631033.29 | 1199895.00 | 0.10 | — |
| н84 | 631038.74 | 1199885.19 | 0.10 | — |
| н85 | 631042.41 | 1199887.23 | 0.10 | — |
| н86 | 631038.97 | 1199893.41 | 0.10 | — |
| н67 | 631045.15 | 1199896.84 | 0.10 | — |

## Обозначение части: чзц9

| Обозначение<br>характерных точек<br>границ | Координаты, м |            | Средняя квадратическая<br>погрешность положения характерной<br>точки (Мп), м | Описание закрепления точки |
|--|---------------|------------|--|----------------------------|
|  | Х             | У          |  |                            |
| 1  | 2             | 3          | 4  | 5                          |
| н87  | 631033.47     | 1199898.38 | 0.10   | —                          |
| н88  | 631115.91     | 1199943.03 | 0.10   | —                          |
| н89  | 631114.92     | 1199944.77 | 0.10   | —                          |
| н90  | 631111.59     | 1199942.97 | 0.10   | —                          |
| н91  | 631032.35     | 1199900.04 | 0.10   | —                          |
| н92  | 631032.15     | 1199900.02 | 0.10   | —                          |
| н93  | 631031.91     | 1199900.04 | 0.10   | —                          |
| н94  | 631031.67     | 1199900.13 | 0.10   | —                          |
| н95  | 631019.21     | 1199922.76 | 0.10   | —                          |
| н96  | 631017.44     | 1199921.83 | 0.10   | —                          |
| н97  | 630950.13     | 1199886.54 | 0.10   | —                          |
| н98  | 630950.73     | 1199885.35 | 0.10   | —                          |
| н99  | 631017.98     | 1199920.86 | 0.10   | —                          |
| н100                                       | 631029.91     | 1199899.17 | 0.10   | —                          |
| н101                                       | 631030.36     | 1199898.68 | 0.10   | —                          |
| н102                                       | 631030.90     | 1199898.32 | 0.10   | —                          |
| н103                                       | 631031.37     | 1199898.13 | 0.10   | —                          |
| н104                                       | 631031.91     | 1199898.03 | 0.10   | —                          |
| н105                                       | 631032.45     | 1199898.04 | 0.10   | —                          |
| н106                                       | 631033.01     | 1199898.17 | 0.10   | —                          |
| н87  | 631033.47     | 1199898.38 | 0.10   | —                          |

## Обозначение части: чзц10

| Обозначение<br>характерных точек<br>границ | Координаты, м |            | Средняя квадратическая<br>погрешность положения характерной<br>точки (Мп), м | Описание закрепления точки |
|--|---------------|------------|--|----------------------------|
|  | Х             | У          |  |                            |
| 1  | 2             | 3          | 4  | 5                          |
| н1169                                      | 631056.85     | 1199892.87 | 0.10   | —                          |
| н1170                                      | 631056.01     | 1199894.67 | 0.10   | —                          |
| н1171                                      | 631069.76     | 1199902.10 | 0.10   | —                          |
| н1172                                      | 631068.32     | 1199904.99 | 0.10   | —                          |
| н1173                                      | 631052.10     | 1199896.18 | 0.10   | —                          |
| н1174                                      | 631054.26     | 1199891.45 | 0.10   | —                          |
| н1169                                      | 631056.85     | 1199892.87 | 0.10   | —                          |

## Обозначение части: чзц11

| Обозначение<br>характерных точек<br>границ | Координаты, м |            | Средняя квадратическая<br>погрешность положения характерной<br>точки (Мп), м | Описание закрепления точки |
|--|---------------|------------|--|----------------------------|
|  | Х             | У          |  |                            |
| 1  | 2             | 3          | 4  | 5                          |
| н781                                       | 631120.48     | 1199935.04 | 0.10   | —                          |
| н782                                       | 631118.36     | 1199938.71 | 0.10   | —                          |
| н783                                       | 631115.60     | 1199943.77 | 0.10   | —                          |
| н784                                       | 631091.61     | 1199930.68 | 0.10   | —                          |
| н785                                       | 631090.68     | 1199932.29 | 0.10   | —                          |
| н786                                       | 631089.62     | 1199931.67 | 0.10   | —                          |
| н787                                       | 631081.92     | 1199927.46 | 0.10   | —                          |
| н788                                       | 631087.83     | 1199917.23 | 0.10   | —                          |
| н781                                       | 631120.48     | 1199935.04 | 0.10   | —                          |

## ПРОЕКТ МЕЖЕВАНИЯ ТЕРРИТОРИИ. ОСНОВНАЯ ЧАСТЬ.


## Сведения о частях образуемых земельных участков

Обозначение части: чзуч12

| Обозначение<br>характерных точек<br>границ | Координаты, м |            | Средняя квадратическая<br>погрешность положения характерной<br>точки (M), м | Описание закрепления точки |
|--|---------------|------------|---|----------------------------|
|  | X             | Y          |   |                            |
| 1  | 2             | 3          | 4   | 5                          |
| н785                                       | 631105.94     | 1199960.43 | 0.10  | —                          |
| н786                                       | 631104.83     | 1199962.38 | 0.10  | —                          |
| н787                                       | 631093.68     | 1199945.47 | 0.10  | —                          |
| н788                                       | 631095.35     | 1199944.36 | 0.10  | —                          |
| н785                                       | 631105.94     | 1199960.43 | 0.10  | —                          |

Общие сведения о частях земельного участка

| № п/п | Учетный номер (обозначение) части | Площадь (S), м <sup>2</sup> | ±ΔS, м <sup>2</sup> | Характеристика части   |
|-------|-----------------------------------|-----------------------------|---------------------|--|
| 1     | 2                                 | 3                           | 4                   | 5  |
| 1     | чзуч1                             | 226                         | 5                   | Публичный сервитут для реконструкции, эксплуатации и капитального ремонта линейных объектов системы газоснабжения  |
| 2     | чзуч2                             | 1007                        | 11                  | Публичный сервитут для реконструкции, эксплуатации и капитального ремонта тепловых сетей                           |
| 3     | чзуч3                             | 501                         | 8                   | Публичный сервитут для строительства, реконструкции, эксплуатации и капитального ремонта электросетевого хозяйства |
| 4     | чзуч4                             | 1459                        | 13                  | Публичный сервитут для строительства, реконструкции, эксплуатации и капитального ремонта тепловых сетей            |
| 5     | чзуч5                             | 249                         | 6                   | Публичный сервитут для строительства, реконструкции, эксплуатации и капитального ремонта водопроводных сетей       |
| 6     | чзуч6                             | 788                         | 10                  | Публичный сервитут для строительства, реконструкции, эксплуатации и капитального ремонта тепловых сетей            |
| 7     | чзуч7                             | 157                         | 4                   | Публичный сервитут для реконструкции, эксплуатации и капитального ремонта электросетевого хозяйства.               |
| 8     | чзуч8                             | 623                         | 9                   | Публичный сервитут для обеспечения доступа к образуемому земельному участку :ЗУ8.                                  |
| 9     | чзуч9                             | 337                         | 6                   | Публичный сервитут для реконструкции, эксплуатации и капитального ремонта электросетевого хозяйства.               |
| 10    | чзуч10                            | 65                          | 3                   | Публичный сервитут для реконструкции, эксплуатации и капитального ремонта электросетевого хозяйства.               |
| 11    | чзуч11                            | 390                         | 7                   | Публичный сервитут для строительства, реконструкции, эксплуатации и капитального ремонта водопроводных сетей       |
| 12    | чзуч12                            | 40                          | 3                   | Публичный сервитут для реконструкции, эксплуатации и капитального ремонта линейных объектов системы газоснабжения  |

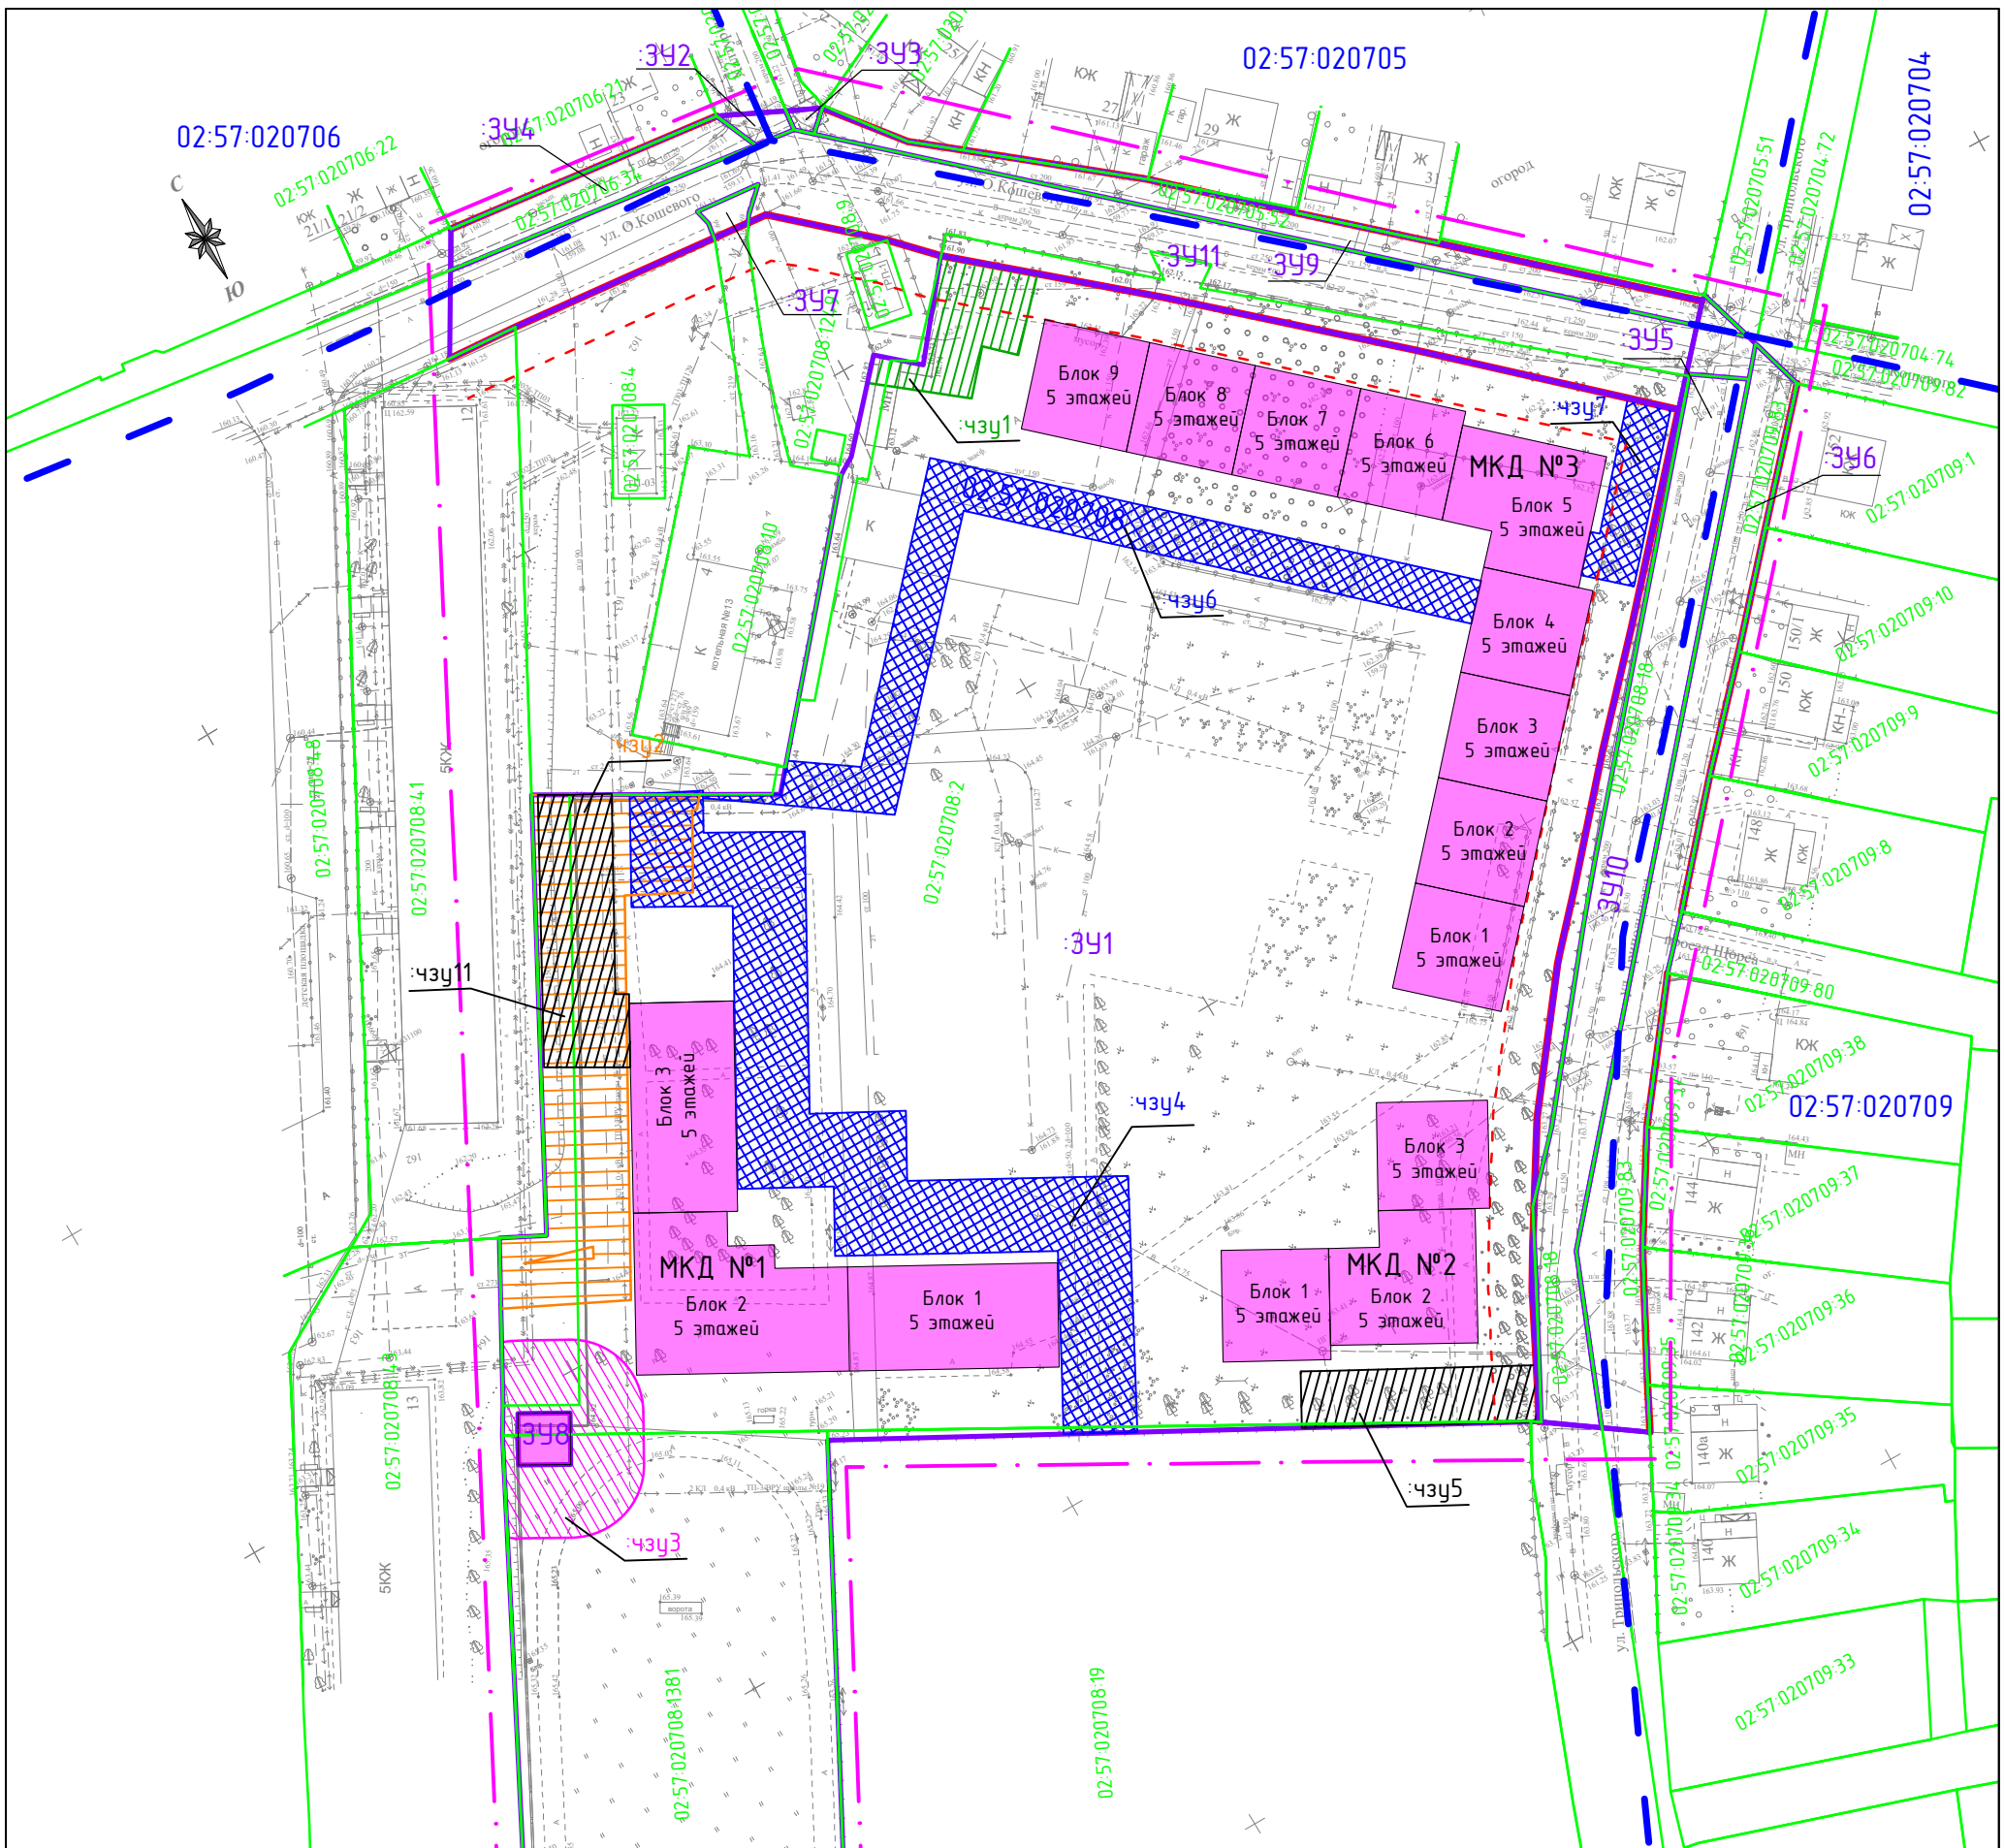

Ведомость координат границы территории проектирования

| № | X         | Y          |
|---|-----------|------------|
| 1 | 631195.58 | 1199960.61 |
| 2 | 631188.78 | 1200015.12 |
| 3 | 631090.88 | 1200120.71 |
| 4 | 631010.82 | 1200050.34 |
| 5 | 630965.01 | 1200024.02 |
| 6 | 631019.99 | 1199925.89 |
| 7 | 630918.08 | 1199872.31 |
| 8 | 630938.35 | 1199827.41 |
| 1 | 631195.58 | 1199960.61 |

- часть земельного участка для строительства, реконструкции, эксплуатации и капитального ремонта водопроводных сетей (публичный сервитут)
- чзц1** - условный номер образуемой части земельного участка
- часть земельного участка для реконструкции, эксплуатации и капитального ремонта тепловых сетей (публичный сервитут)
- чзц1** - условный номер образуемой части земельного участка

- теплопровод
- водопровод
- газопровод
- канализация
- ЛЭП (линия электропередач)
- высоковольтный кабель
- низковольтный кабель
- кабель связи

- коммуникации существующие

- асфальтовая с бордюром
- асфальтовая без бордюра
- дорога существующая


**Условные обозначения:**

- проектируемый объект капитального строительства
- границы кадастрового квартала
- 02:57:020708** - номер кадастрового квартала
- границы планировочной структуры
- кадастровые границы земельного участка
- 02:57:020708:65** - кадастровый номер земельного участка
- устанавливаемые красные линии
- границы отступа от красных линий 6 м
- границы вновь образуемых земельных участков
- чзц1** - условный кадастровый номер вновь образуемых земельных участков
- часть земельного участка для строительства, реконструкции, эксплуатации и капитального ремонта тепловых сетей (публичный сервитут)
- чзц1** - условный номер образуемой части земельного участка
- часть земельного участка для строительства, реконструкции, эксплуатации и капитального ремонта электросетевого хозяйства (публичный сервитут)
- чзц1** - условный номер образуемой части земельного участка
- часть земельного участка для реконструкции, эксплуатации и капитального ремонта линейных объектов системы газоснабжения (публичный сервитут)
- чзц1** - условный номер образуемой части земельного участка

Масштаб 1:1000

|   |                    |        |       |         |      |
|---|--------------------|--------|-------|---------|------|
| <b>ПР-0257-2024-0192</b>  |                    |        |       |         |      |
| Проект межевания территории городского округа город Октябрьский Республики Башкортостан, ограниченной ул. О. Кошьевого, улицей Трипольского, улицей П. Морозова, улично-дорожной сетью многоквартирных жилых домов 12, 13 в 21 мкр. |                    |        |       |         |      |
| Изм   | Колуч              | Лист   | № док | Подпись | Дата |
| Разработал  | Галлямутдинов И.А. |        |       |         |      |
| ГИП   | Галлямутдинов И.А. |        |       |         |      |
| Контроль  | Юсаев Е.А.         |        |       |         |      |
| Стадия  | Лист               | Листов |       |         |      |
| ПМТ   | 1                  | 2      |       |         |      |
| Границы красных линий, линий отступа от красных линий, границы образуемых и изменяемых земельных участков, границы публичного сервитута   |                    |        |       |         |      |



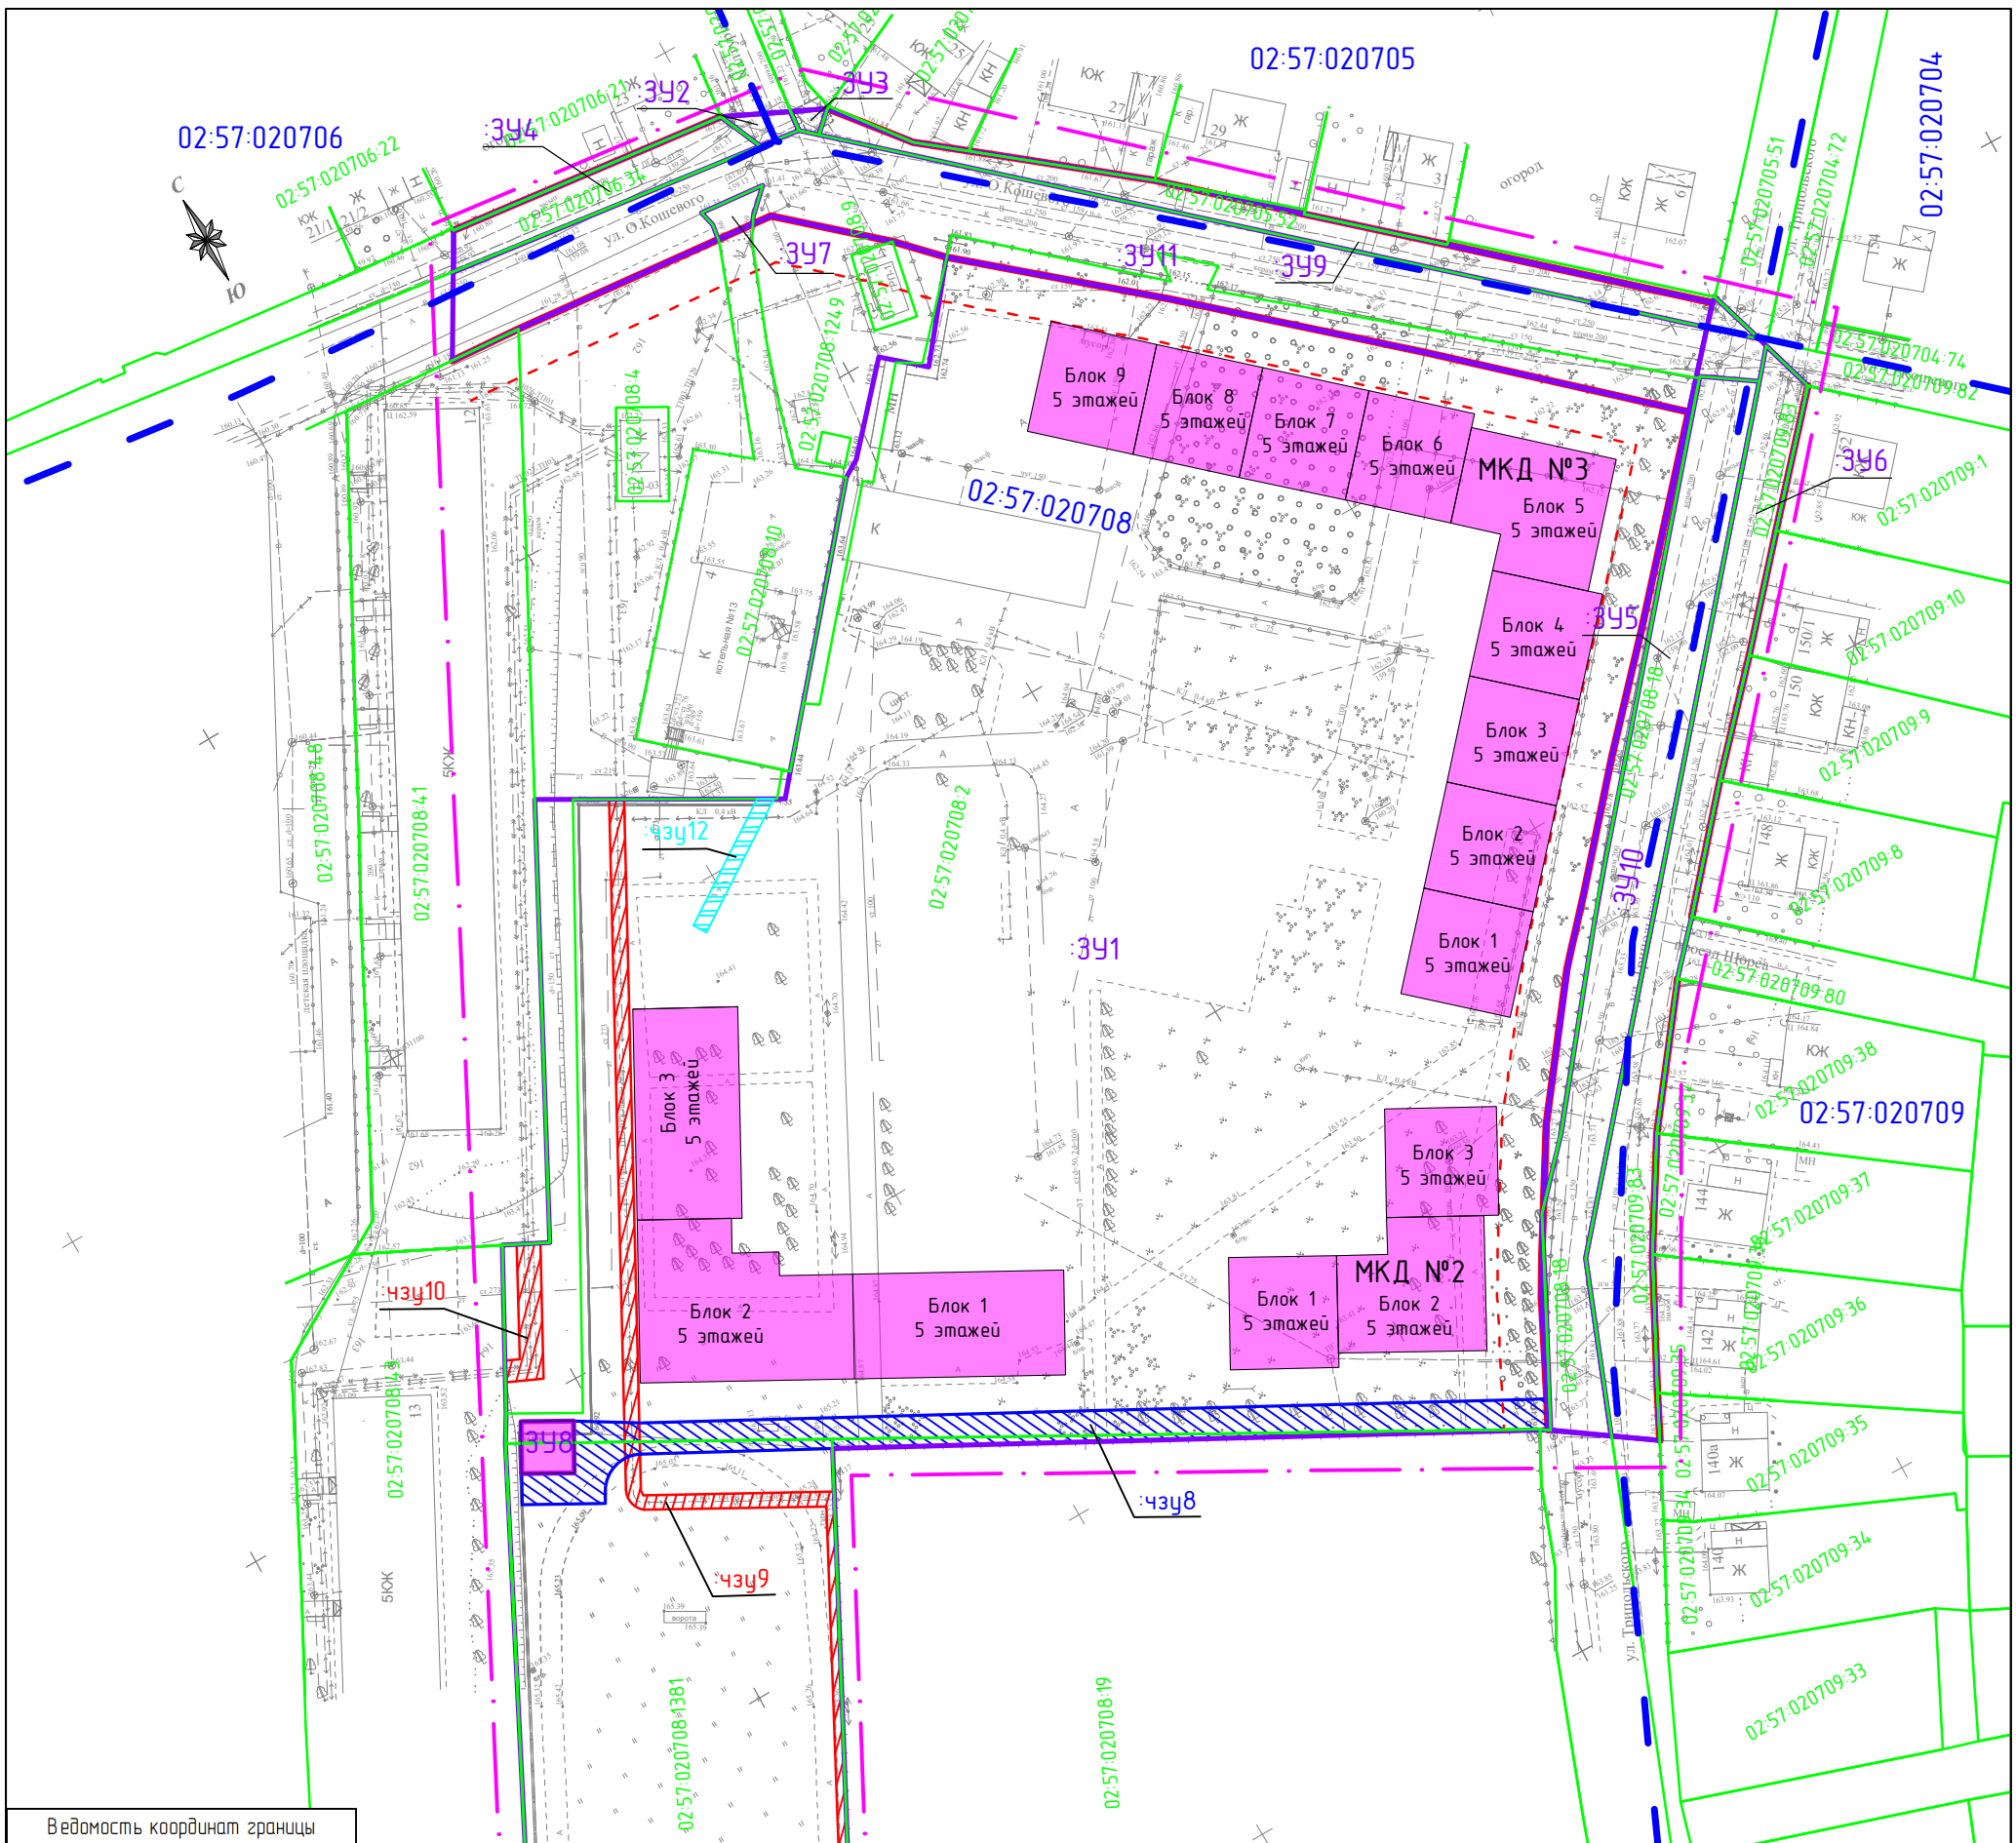

Ведомость координат границы территории проектирования

| № | X         | Y          |
|---|-----------|------------|
| 1 | 631195.58 | 1199960.61 |
| 2 | 631188.78 | 1200015.12 |
| 3 | 631090.88 | 1200120.71 |
| 4 | 631010.82 | 1200050.34 |
| 5 | 630965.01 | 1200024.02 |
| 6 | 631019.99 | 1199925.89 |
| 7 | 630918.08 | 1199872.31 |
| 8 | 630938.35 | 1199827.41 |
| 1 | 631195.58 | 1199960.61 |

**Условные обозначения:**

- проектируемый объект капитального строительства
- границы кадастрового квартала
- 02:57:020708 - номер кадастрового квартала
- границы планировочной структуры
- кадастровые границы земельного участка
- 02:57:020708:65 - кадастровый номер земельного участка
- устанавливаемые красные линии
- границы отступа от красных линий 6 м
- границы вновь образуемых земельных участков
- 3491 - условный кадастровый номер вновь образуемых земельных участков
- часть земельного участка для реконструкции, эксплуатации и капитального ремонта электросетевого хозяйства (публичный сервитут)
- чзц1 - условный номер образуемой части земельного участка
- часть земельного участка для обеспечения доступа к образуемому земельному участку с условным кадастровым номером 3498 (публичный сервитут)
- чзц1 - условный номер образуемой части земельного участка

- часть земельного участка для реконструкции, эксплуатации и капитального ремонта линейных объектов системы газоснабжения (публичный сервитут)

чзц1 - условный номер образуемой части земельного участка

коммуникации существующие

|  |                               |
|--|-------------------------------|
|  | - теплотрасс                  |
|  | - водопровод                  |
|  | - газопровод                  |
|  | - канализация                 |
|  | - ЛЭП (линия электропередачи) |
|  | - высоковольтный кабель       |
|  | - низковольтный кабель        |
|  | - кабель связи                |

|  |                           |
|--|---------------------------|
|  | - асфальтовая с бордюром  |
|  | - дорога существующая     |
|  | - асфальтовая без бордюра |

Масштаб 1:1000

**ПР-0257-2024-0192**

Проект межевания территории городского округа город Октябрьский Республики Башкортостан, ограниченной ул. О. Кошьевого, улицей Трипольского, улицей П. Морозова, улочно-дорожной сетью многоквартирных жилых домов 12, 13 в 21 мкр.

| Изм        | Колуч            | Лист | № док | Подпись | Дата | Стадия  | Лист | Листов |
|------------|------------------|------|-------|---------|------|---|------|--------|
| Разработал | Галлямулдин И.А. |      |       |         |      | ПМТ   | 2    | 2      |
| ГИП        | Галлямулдин А.А. |      |       |         |      | Границы красных линий, линий отступа от красных линий, границы образуемых и изменяемых земельных участков, границы публичного сервитута |      |        |
| Контроль   | Юсаев Е.А.       |      |       |         |      |   |      |        |

ПРОЕКТНО-КАДАСТРОВАЯ СЛУЖБА