


Чертеж существующего зонирования

Рассматриваемая территория

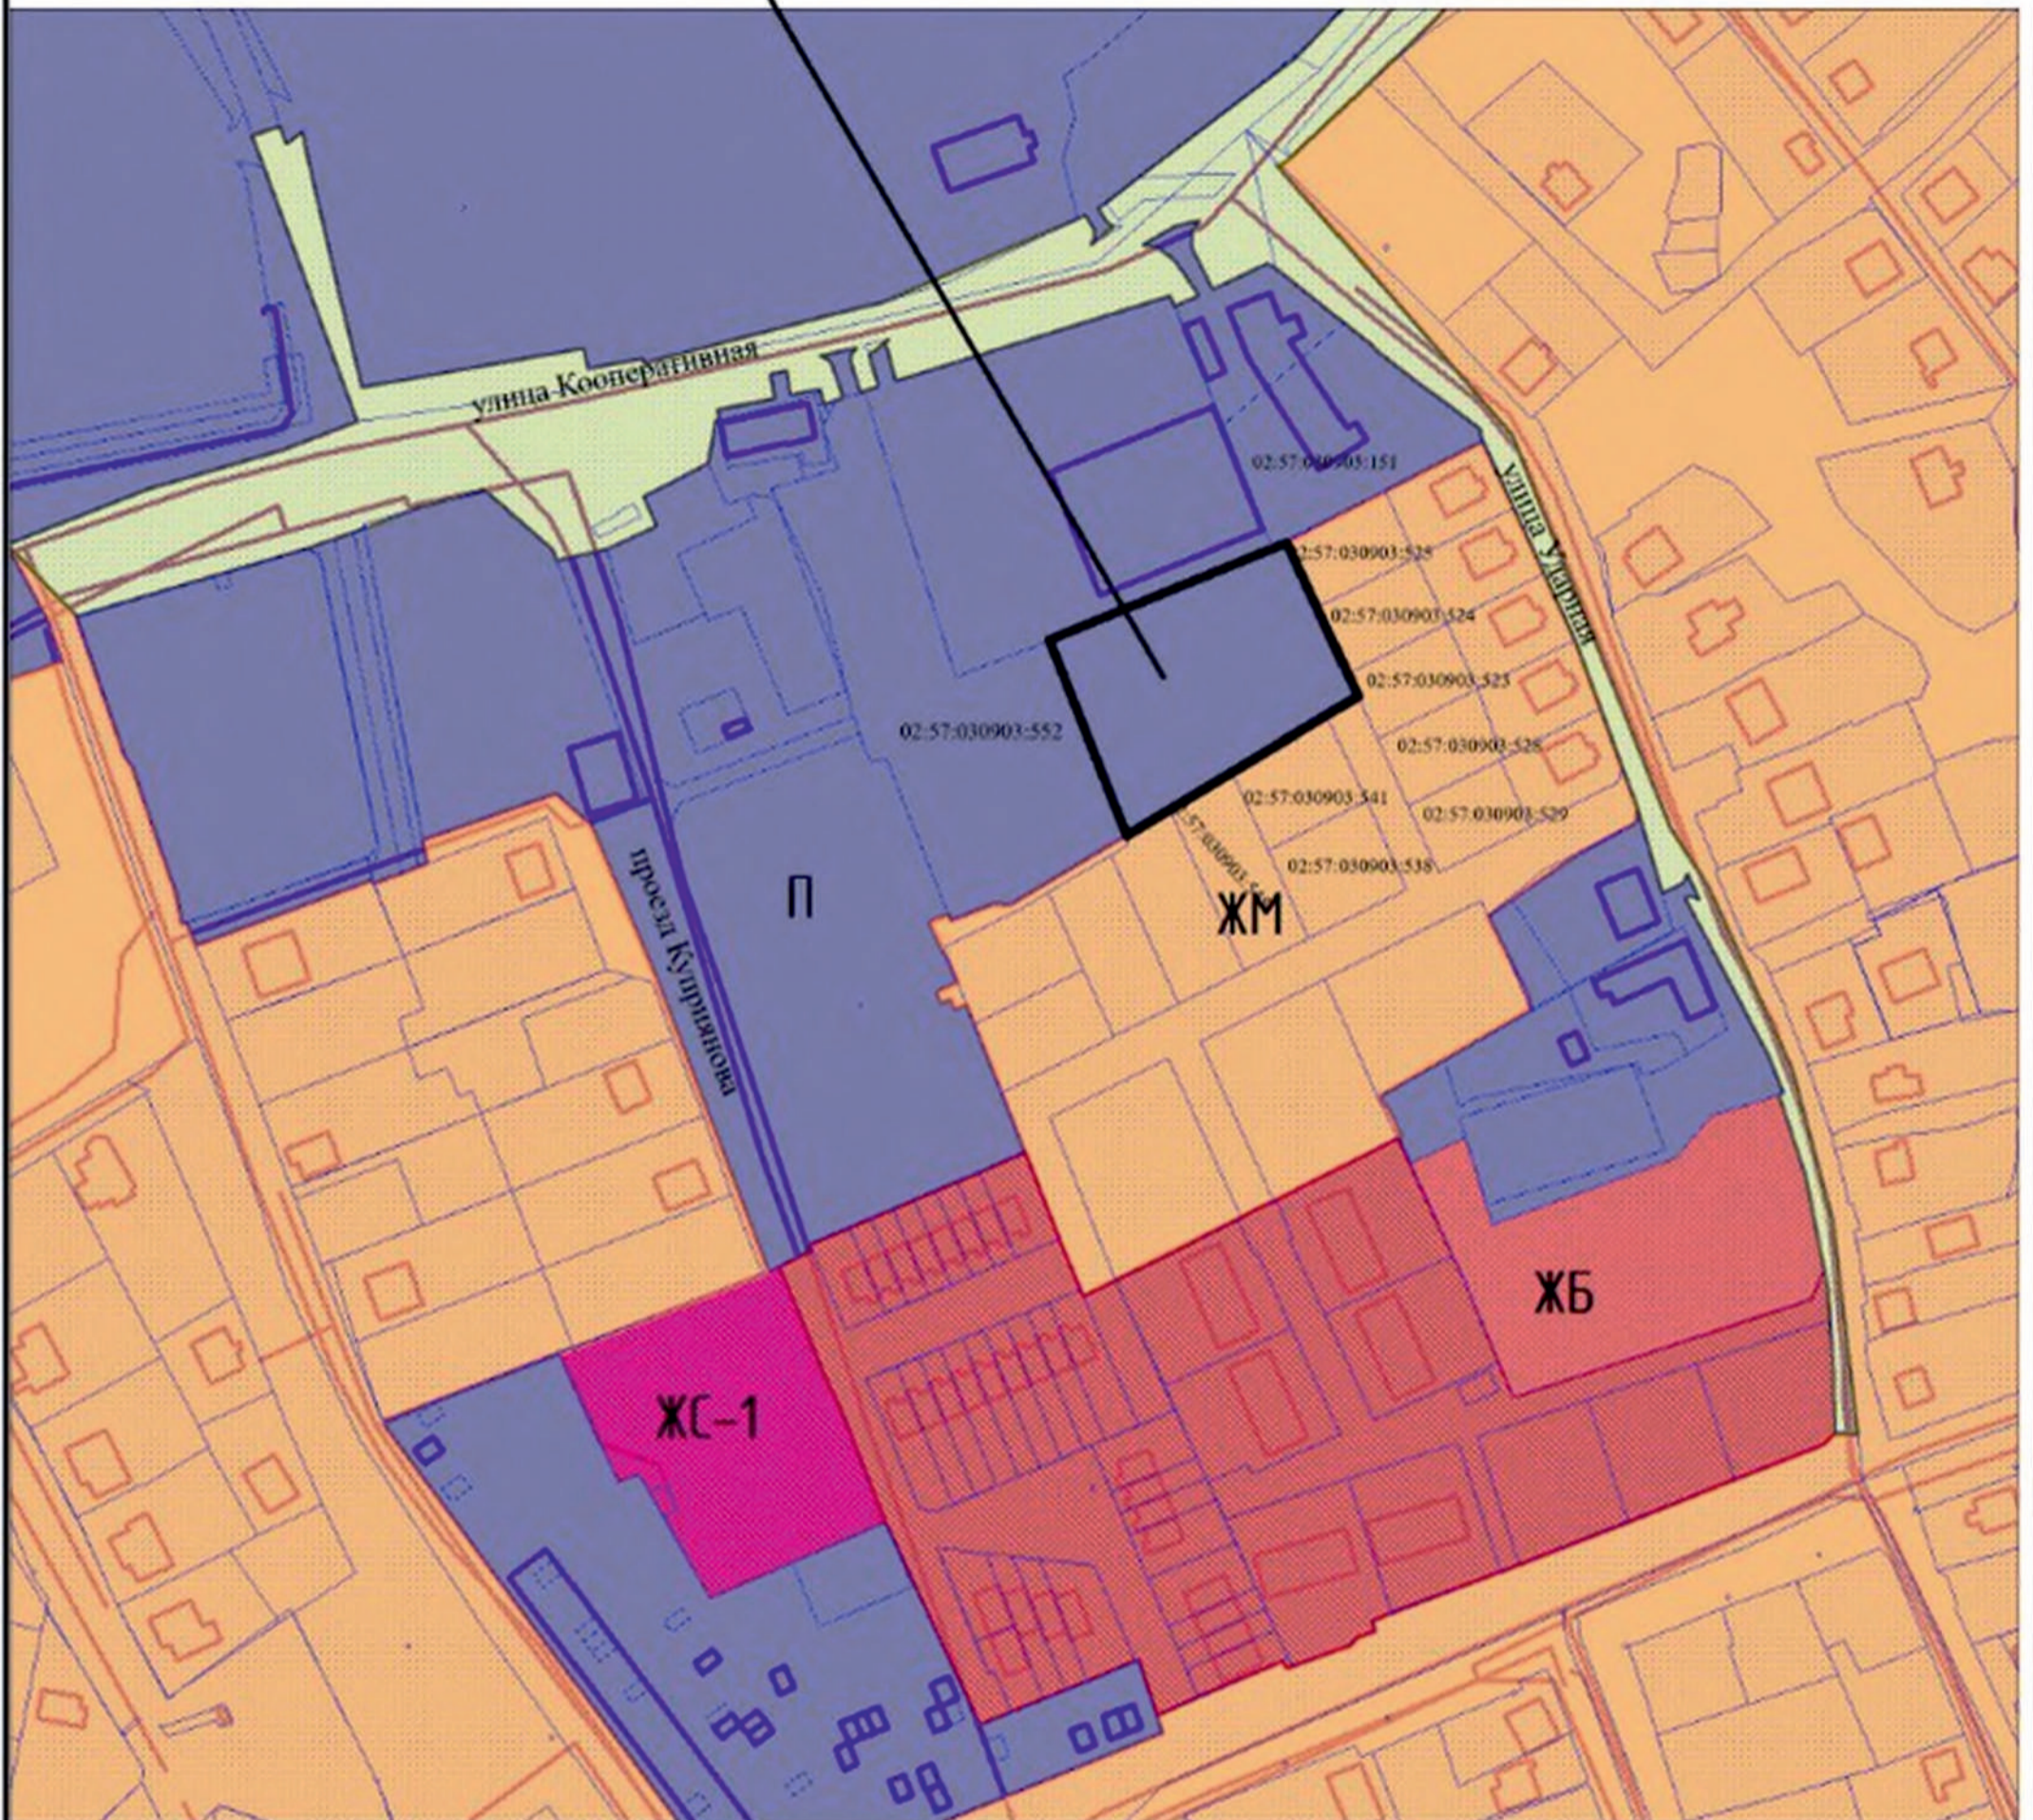


Условные обозначения:

- ЖМ** – жилая малоэтажная
- ЖБ** – жилая блокированная
- ЖС-1** – жилая среднетажная высотой 2-3 этажа
- П** – производственная

Чертеж измененного зонирования

Рассматриваемая территория

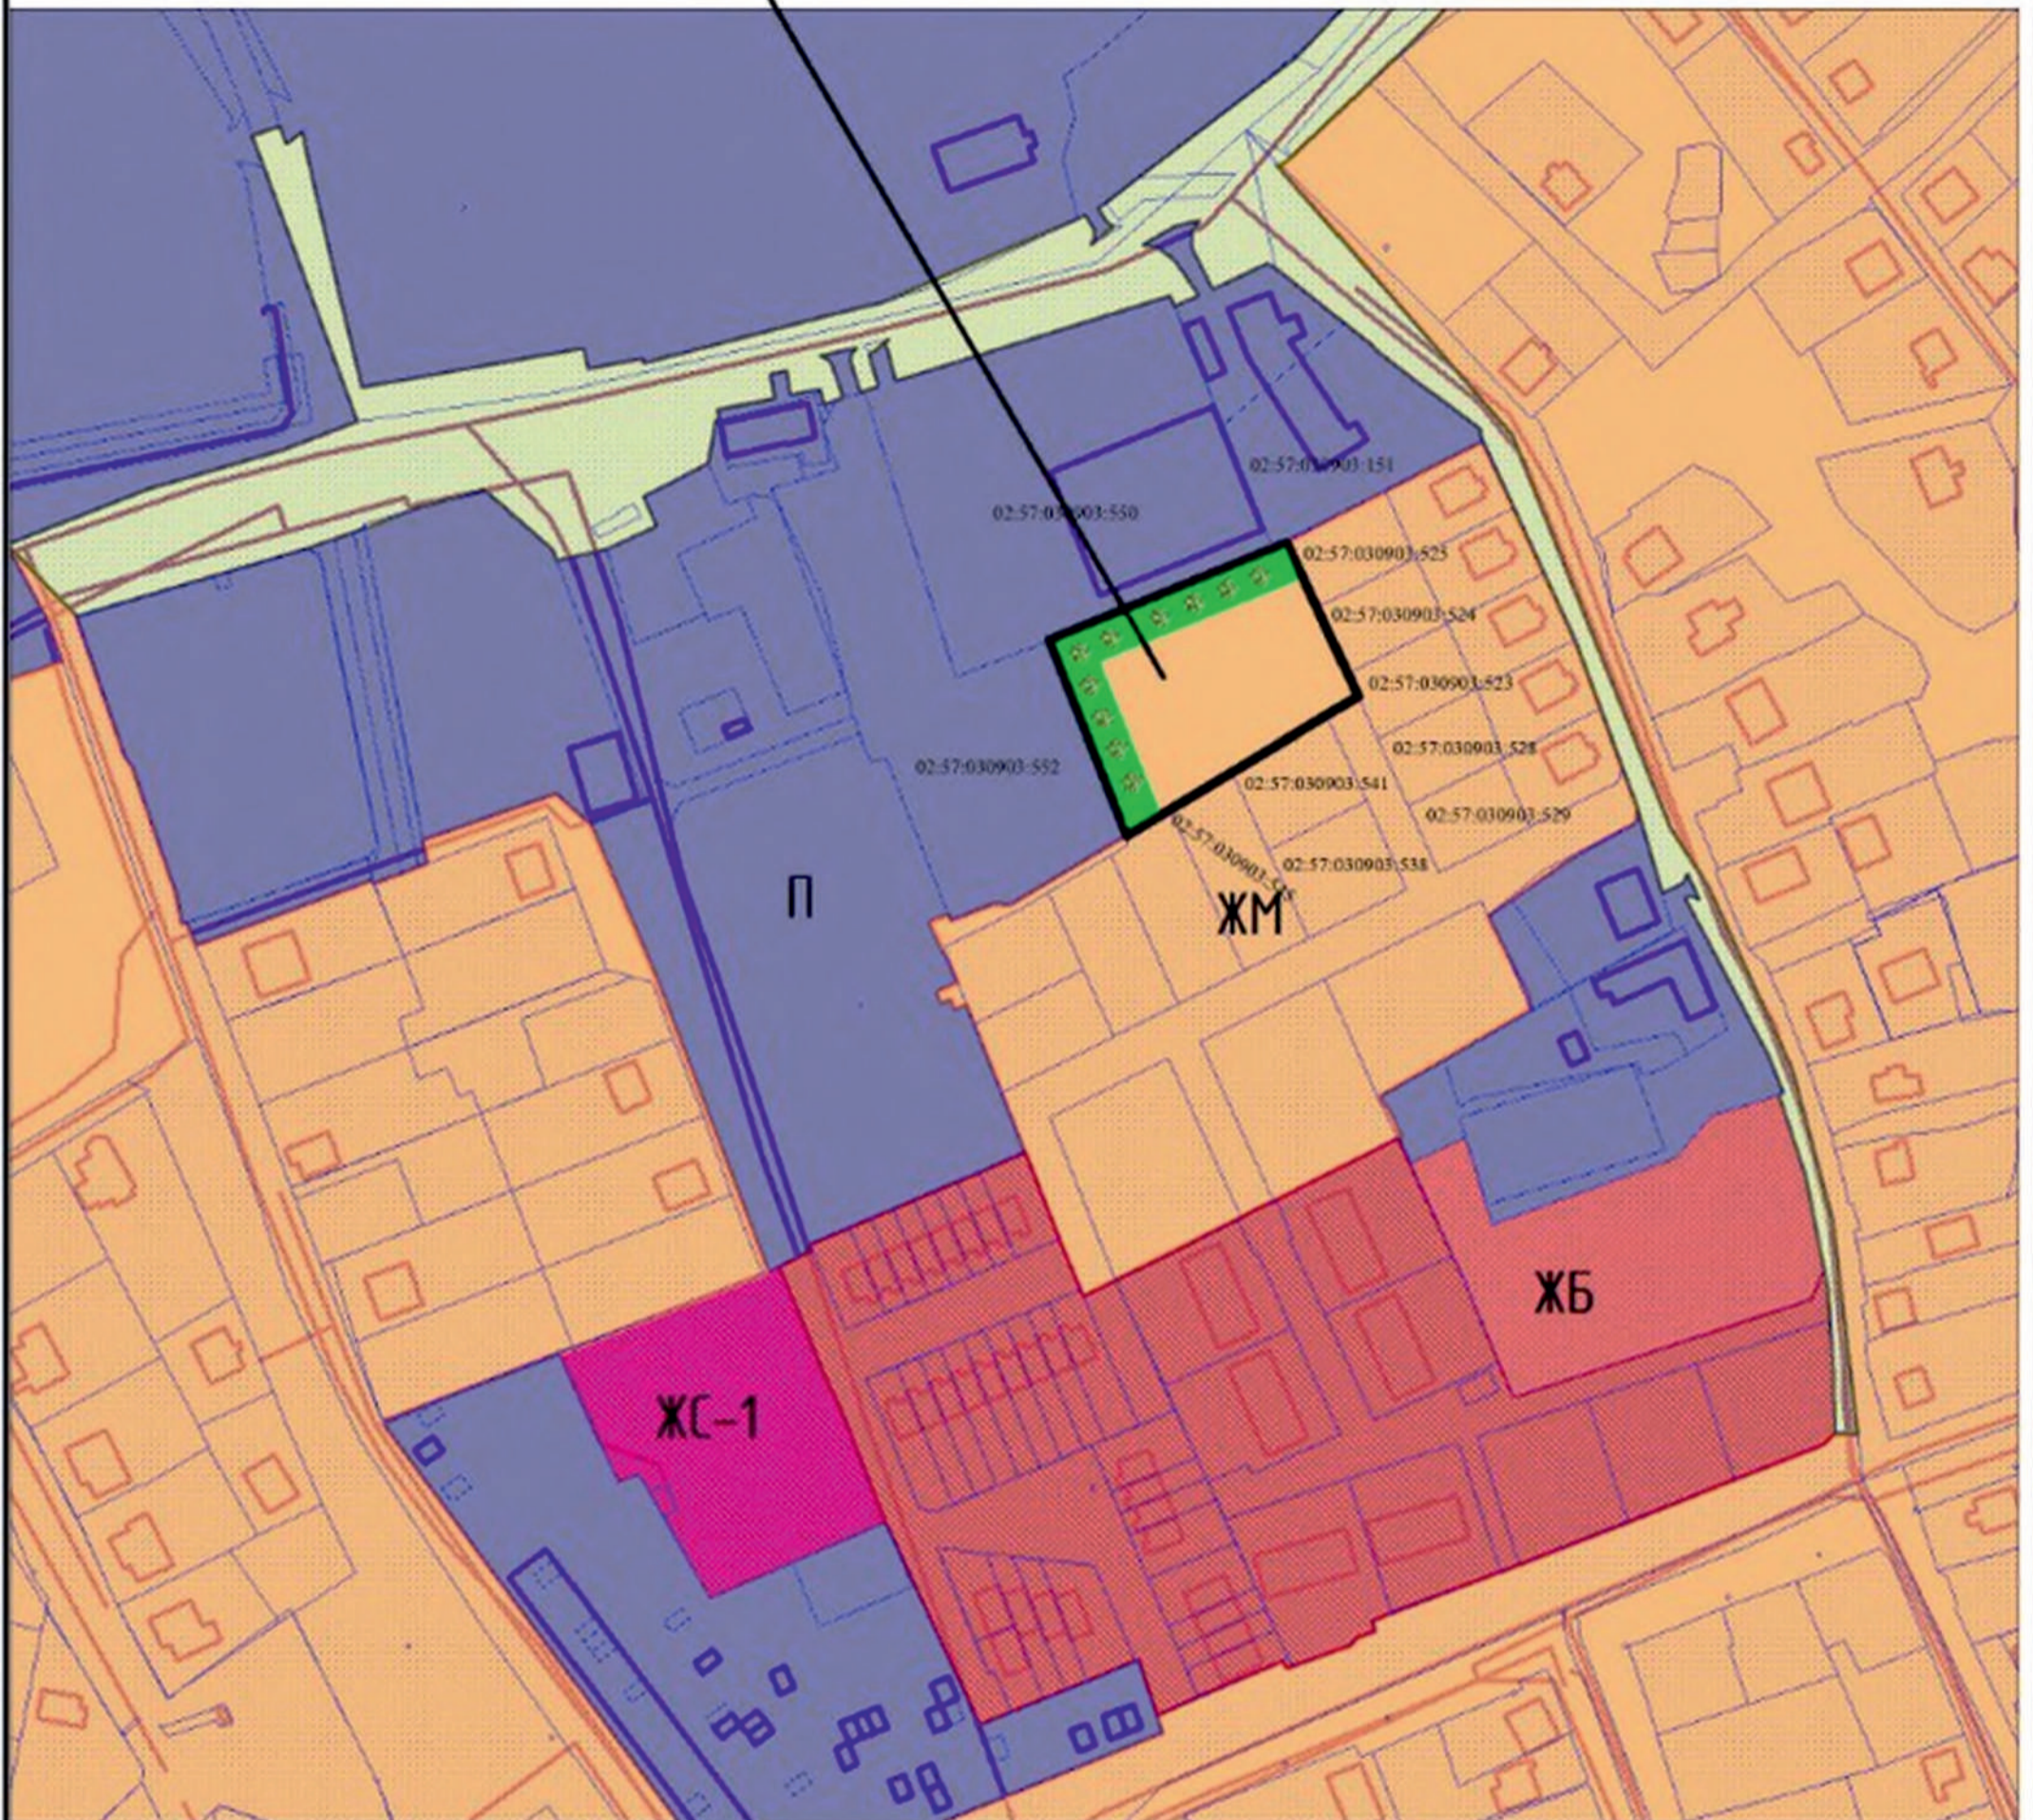

Условные обозначения:

ЖМ – жилая малоэтажная



– 3 тип природных зеленых ограждений по ПЗЗ

ЖБ – жилая блокированная

ЖС-1 – жилая среднетажная высотой 2-3 этажа

П – производственная