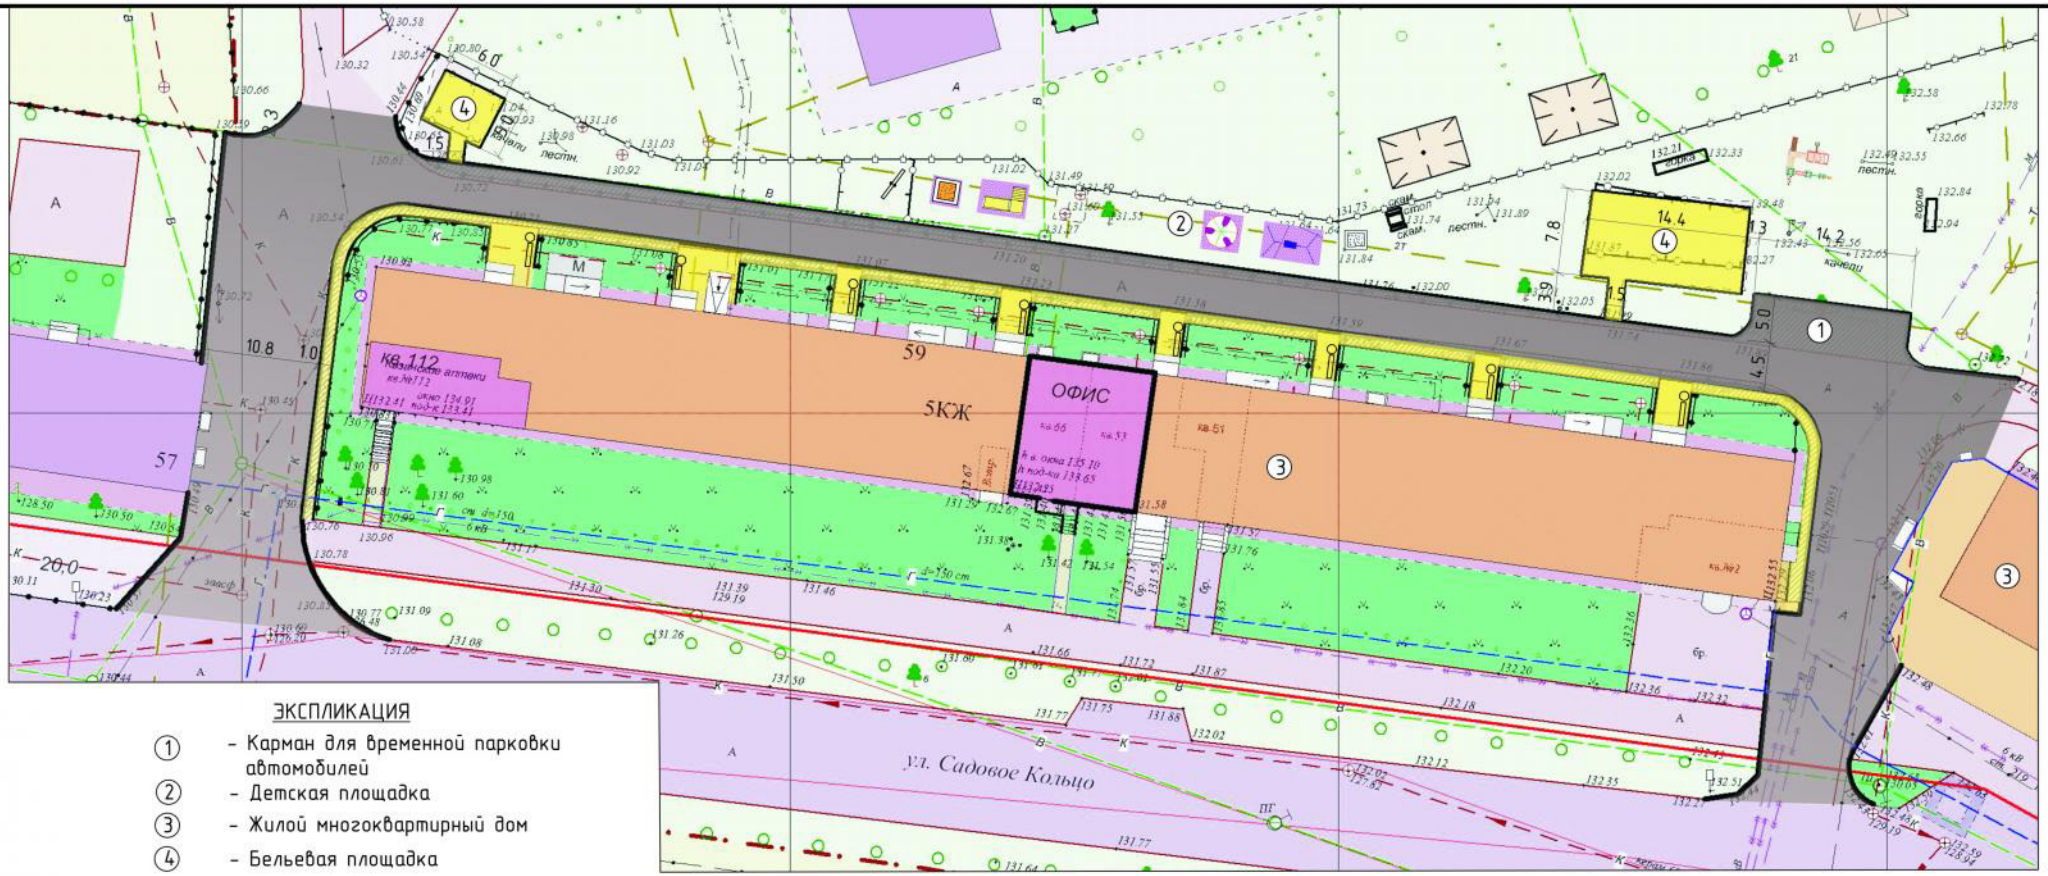

ЭКСПЛИКАЦИЯ

1. – Карман для временной парковки автомобилей
2. – Детская площадка
3. – Жилой многоквартирный дом
4. – Бельевая площадка

ТЕХНИКО-ЭКОНОМИЧЕСКИЕ ПОКАЗАТЕЛИ

№/№	Наименование	Площадь(кв.м). расширение	Площадь(кв.м). ремонт	Бордюр (шт.)
1	Площадь асфальтового покрытия проезжай части и парковок	1470.40	208.10	436 дорожный
2	Ямочный ремонт (h=0,07мм площади ремонта до 5,00кв.м)	—	20.00	
3	Ямочный ремонт (h=0,07мм площади ремонта до 25,00кв.м)	—	30.00	
4	Площадь асфальтового покрытия тротуара, дорожек	130.70	149.40	201 тротуарный
5	Покрытие бельевой площадки-асфальт	153.00	13.40	76 тротуарный
6	Валка деревьев: тополь	⌀30-3.00шт		—
7	Валка кустарника (54п.м, h=1,50)	0.005га		—
8	Выкорчёвка пня	⌀50-3.00шт		—

Примечание:
Данная схема благоустройства разработана и оцифрована на топографическом материале ГИС ИнГЕО МБУ "УАиГ" г.Окябрьского отделом КХ и ЖК совместно с ОАО "Жилуправление" и жителями многоквартирных домов.

УСЛОВНЫЕ ОБОЗНАЧЕНИЯ

- Песочница с грибком (1 шт.)
- Карусель (1 шт.)
- Горка (1 шт.)
- Качалка балансир (1шт.)
- Качели (1 шт.)
- Скамья (8шт.)
- Урна (8шт.)
- Спортивный комплекс (1 шт.)
- Асфальтовое покрытие проезжей части (проезд)
- Асфальтовое покрытие проезжей части (парковка)
- Асфальтовое покрытие тротуара
- Существующий газон

Директор	Ишмуратов		
Нач.отд.	Кузнецов		
Н.контр.	Миловзорова		
Вед.инженер	Сулейманова		01.18.

Капитальный ремонт дворовой территории по адресу: РБ, ГО г.Октябрьский ул.Садовое кольцо, 59

Стадия	Лист	Листов
	1	

Схема благоустройства. М1:500

МБУ "УАиГ" городского округа г.Октябрьский