



АДМИНИСТРАЦИЯ ГОРОДСКОГО ОКРУГА ГОРОД ОКТЯБРЬСКИЙ РЕСПУБЛИКИ БАШКОРТОСТАН

Градостроительный план земельного участка N

Р Ф - 0 3 - 2 - 0 2 - 1 - 0 0 - 2 0 2 4 - 0 2 8 5 - 0

Градостроительный план земельного участка подготовлен на основании

Заявление от 07.08.2024 № 893, Администрация

городского округа город Октябрьский Республики Башкортостан

(реквизиты заявления правообладателя земельного участка, иного лица в случае, предусмотренном частью 1.1 статьи 57.3 Градостроительного кодекса Российской Федерации, с указанием ф.и.о. заявителя - физического лица, либо реквизиты заявления и наименование заявителя - юридического лица о выдаче градостроительного плана земельного участка)

Местонахождение земельного участка

Республика Башкортостан

(субъект Российской Федерации)

Городской округ город Октябрьский

(муниципальный район или городской округ)

ул. Космонавтов, 63/8в

(поселение)

Описание границ земельного участка (образуемого земельного участка):

См. приложение к чертежу градостроительного плана земельного участка.

Кадастровый номер земельного участка (при наличии) или в случае, предусмотренном частью 1.1 статьи 57.3 Градостроительного кодекса Российской Федерации, условный номер образуемого земельного участка на основании утвержденных проекта межевания территории и (или) схемы расположения земельного участка или земельных участков на кадастровом плане территории 02:57:031303:209

Площадь земельного участка 64105 кв.м.

Информация о расположенных в границах земельного участка объектах капитального строительства:

Объекты капитального строительства отсутствуют.

Информация о границах зоны планируемого размещения объекта капитального строительства в соответствии с утвержденным проектом планировки территории (при наличии)

См. приложение к чертежу градостроительного плана земельного участка.

Реквизиты проекта планировки территории и (или) проекта межевания территории в случае, если земельный участок расположен в границах территории, в отношении которой утверждены проект планировки территории и (или) проект межевания территории

Документация по планировке территории не утверждена.

(указывается в случае, если земельный участок расположен в границах территории в отношении которой утверждены проект планировки территории и (или) проект межевания территории)

Градостроительный план подготовлен

Гильфанова Ленара Радиковна, И.о. главного архитектора — начальника
ОАиГ, Администрация ГО г. Октябрьский Республики Башкортостан

(ф.и.о., должность уполномоченного лица, наименование органа)



М.П.

(при наличии)


(подпись)

Дата выдачи


Гильфанова Ленара Радиковна

(расшифровка подписи)

21.08.2024

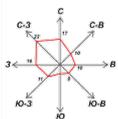


ЛИСТ 1.
ЧЕРТЕЖ ГРАДОСТРОИТЕЛЬНОГО ПЛАНА ЗЕМЕЛЬНОГО УЧАСТКА

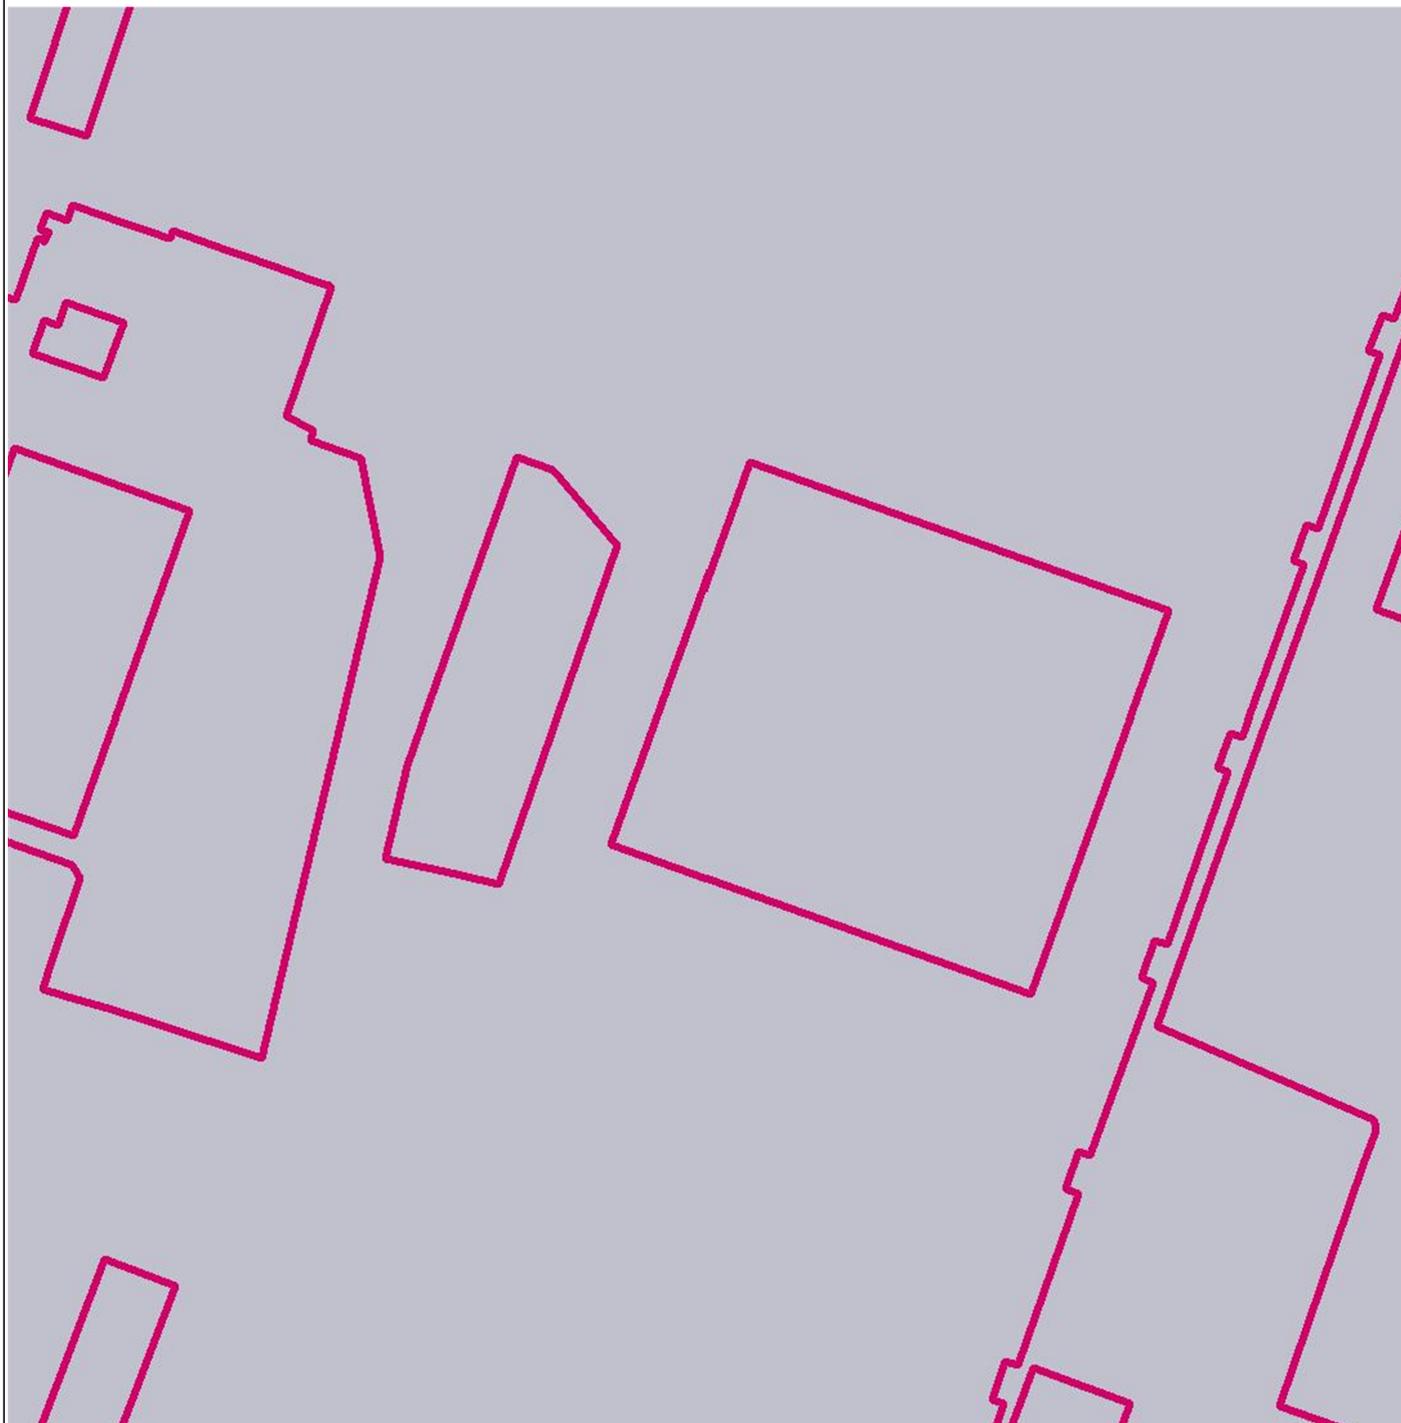


 Земельный участок с кадастровым/условным номером 02:57:031303:209

Администрация ГО г. Октябрьский Республики Башкортостан	Чертеж градостроительного плана земельного участка			Администрация ГО г. Октябрьский РБ		
	Должность	Подпись	Дата	Фамилия	Масштаб	1:4000
	И.о. главного архитектора — начальника ОАиГ			Гильфанова Ленера Радиковна	Лист	1
	Заведующий сектором			Сулейманова Зульфия Мухасиновна		
	Ведущий специалист			Смирнова Анастасия Евгеньевна	Листов	2

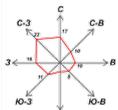

ЛИСТ 2.
 ЧЕРТЕЖ ГРАДОСТРОИТЕЛЬНОГО ПЛАНА ЗЕМЕЛЬНОГО УЧАСТКА

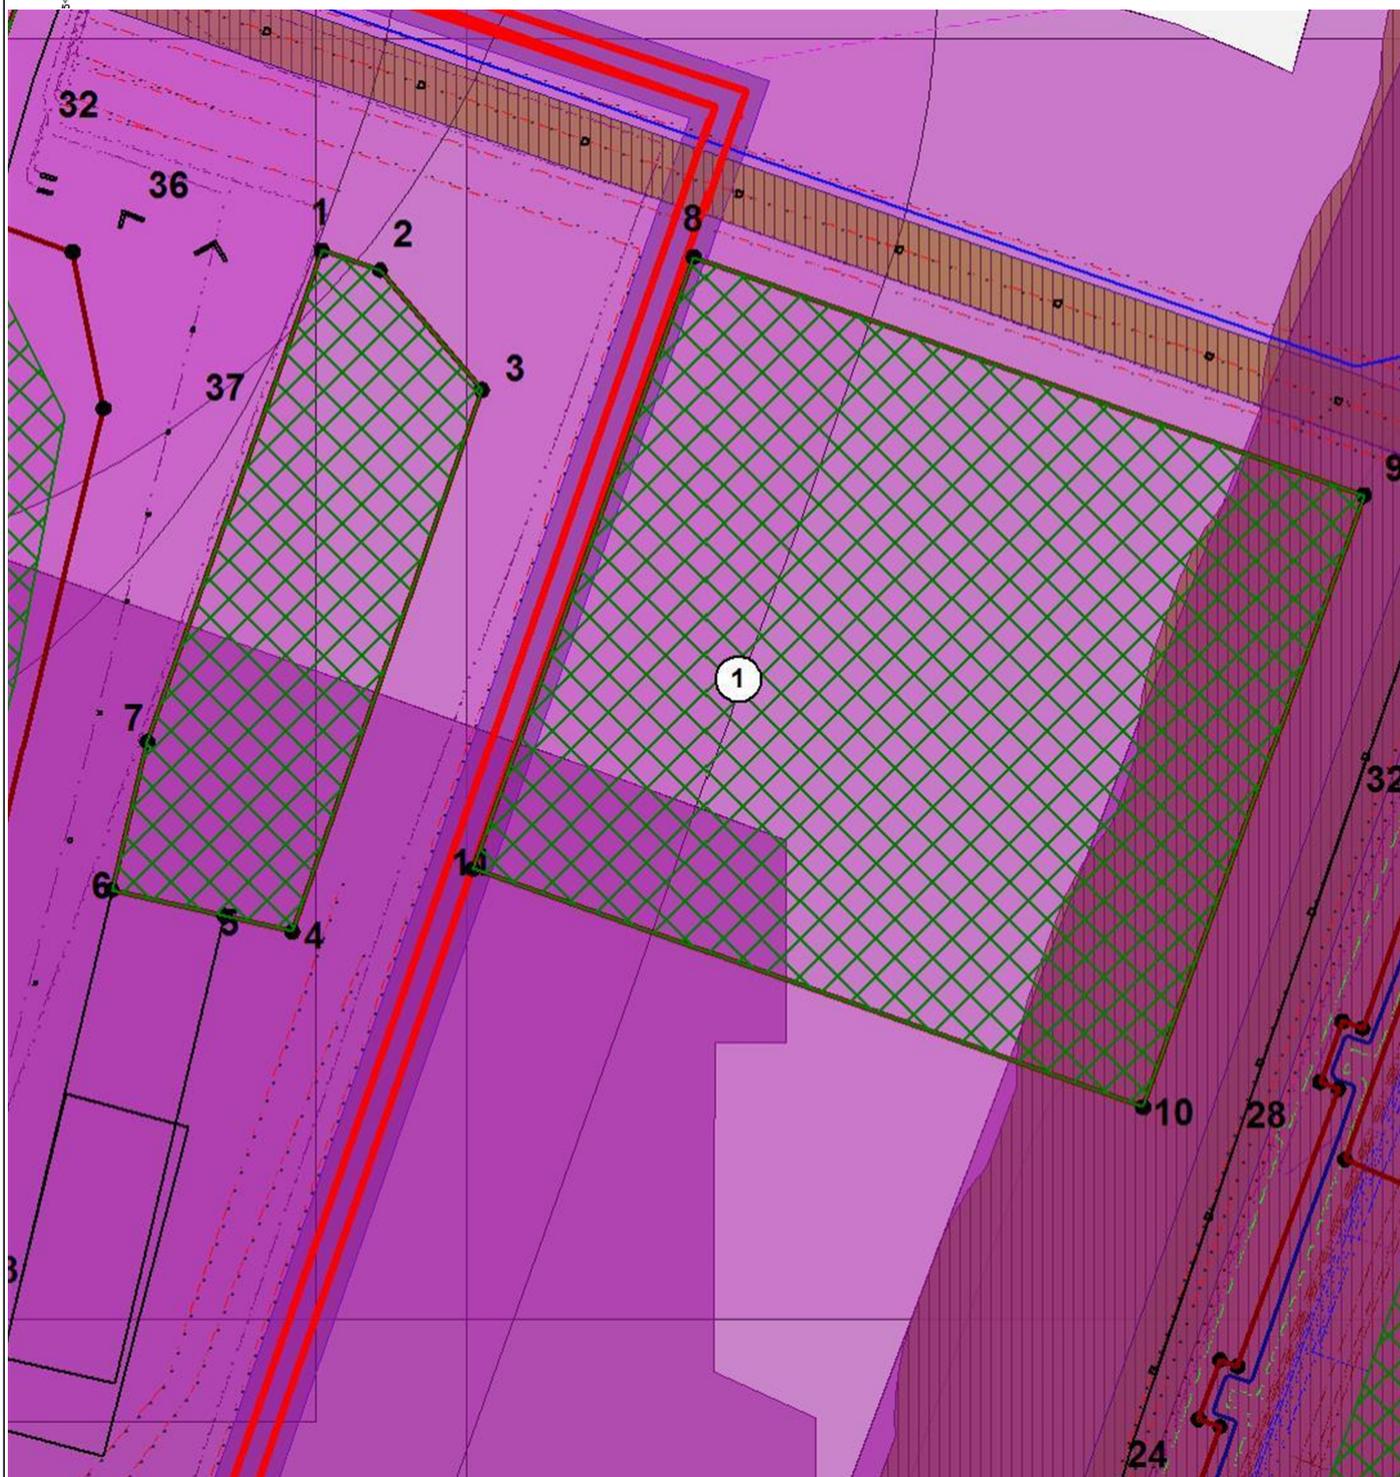

См. приложение к чертежу градостроительного плана земельного участка.

Администрация ГО г. Октябрьский Республики Башкортостан	Чертеж градостроительного плана земельного участка			Администрация ГО г. Октябрьский РБ	
	Должность	Подпись	Дата	Фамилия	Масштаб 1:2500
	И.о. главного архитектора — начальника ОАиГ			Гильфанова Ленера Радиковна	Лист 2
	Заведующий сектором			Сулейманова Зульфия Мухасиновна	
	Ведущий специалист			Смирнова Анастасия Евгеньевна	Листов 2

Приложение к чертежу градостроительного плана земельного участка

Экспликация объектов:

Существующие объекты:

отсутствуют

Место допустимого размещения проектируемых (реконструируемых) объектов:

1.

Условные обозначения:



Земельный участок




Номера поворотных точек земельного участка



Номер объекта



Место допустимого размещения зданий, строений, сооружений при условии соблюдения норм санитарно-эпидемиологических правил и противопожарных расстояний

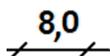

Линия минимального отступа от границы земельного участка, за пределами которой запрещено строительство зданий и сооружений



Красные линии

Чертеж градостроительного плана земельного участка разработан с использованием топоосновы с электронной карты города

Чертеж градостроительного плана земельного участка разработан 20.08.2024, разработчик чертежа Администрация ГО г. Октябрьский Республики Башкортостан

Место допустимого размещения зданий, строений, сооружений указано при условии соблюдения противопожарных норм и санитарно-эпидемиологических правил

Координаты поворотных точек земельного участка с кадастровым номером 02:57:031303:209

Обозначение (номер) характерной точки	Перечень координат характерных точек в системе координат, используемой для ведения Единого государственного реестра недвижимости	
	X	Y
1	631955,39	1204216,91
2	631948,85	1204236,14
3	631909,2	1204269,64
4	631729,57	1204207,21
5	631734,8	1204184,96
6	631743,4	1204147,95
7	631792,67	1204159,54
8	631953,2	1204339,27
9	631874,32	1204559,58
10	631671,43	1204486,94
11	631750,31	1204266,63

Информация о границах зоны планируемого размещения объекта капитального строительства в соответствии с утвержденным проектом планировки территории (при наличии)

Проект планировки территории не утвержден.

Обозначение (номер) характерной точки	Перечень координат характерных точек в системе координат, используемой для ведения Единого государственного реестра недвижимости	
	X	Y
-	-	-

2. ИНФОРМАЦИЯ О ГРАДОСТРОИТЕЛЬНОМ РЕГЛАМЕНТЕ ЛИБО ТРЕБОВАНИЯХ К НАЗНАЧЕНИЮ, ПАРАМЕТРАМ И РАЗМЕЩЕНИЮ ОБЪЕКТА КАПИТАЛЬНОГО СТРОИТЕЛЬСТВА НА ЗЕМЕЛЬНОМ УЧАСТКЕ, НА КОТОРЫЙ ДЕЙСТВИЕ ГРАДОСТРОИТЕЛЬНОГО РЕГЛАМЕНТА НЕ РАСПРОСТРАНЯЕТСЯ ИЛИ ДЛЯ КОТОРОГО ГРАДОСТРОИТЕЛЬНЫЙ РЕГЛАМЕНТ НЕ УСТАНОВЛИВАЕТСЯ

Земельный участок расположен в территориальной зоне П. Производственная зона.

Размещение объектов капитального строительства в целях добычи недр, их переработки, изготовления вещей промышленным способом

Установлен градостроительный регламент.

- 2.1. Реквизиты акта органа государственной власти субъекта Российской Федерации, органа местного самоуправления, содержащего градостроительный регламент либо реквизиты акта федерального органа государственной власти, органа государственной власти субъекта Российской Федерации, органа местного самоуправления, иной организации, определяющего, в соответствии с федеральными законами, порядок использования земельного участка, на который действие градостроительного регламента не распространяется или для которого градостроительный регламент не устанавливается**

Градостроительный регламент установлен Правила землепользования и застройки городского округа город Октябрьский Республики Башкортостан, Решение от 29.06.2017 №107.

2.2. Информация о видах разрешенного использования земельного участка

Основные виды разрешенного использования земельного участка:

- питомники;
- хранение автотранспорта;
- размещение гаражей для собственных нужд;
- коммунальное обслуживание;
- предоставление коммунальных услуг;
- административные здания организаций, обеспечивающих предоставление коммунальных услуг;
- бытовое обслуживание;
- обеспечение научной деятельности;
- обеспечение деятельности в области гидрометеорологии и смежных с ней областях;
- проведение научных исследований;
- проведение научных испытаний;
- амбулаторное ветеринарное обслуживание;
- приюты для животных;
- магазины;
- служебные гаражи;
- объекты дорожного сервиса;
- заправка транспортных средств;
- обеспечение дорожного отдыха;
- автомобильные мойки;
- ремонт автомобилей;
- производственная деятельность;
- недропользование;
- тяжелая промышленность;
- автомобилестроительная промышленность;
- легкая промышленность;
- фармацевтическая промышленность;
- фарфорофаянсовая промышленность;
- электронная промышленность;
- ювелирная промышленность;
- пищевая промышленность;
- нефтехимическая промышленность;
- строительная промышленность;
- энергетика;
- связь;
- склады;

- складские площадки;
- обеспечение космической деятельности;
- целлюлозно-бумажная промышленность;
- научно-производственная деятельность;
- железнодорожный транспорт;
- железнодорожные пути;
- размещение железнодорожных путей;
- автомобильный транспорт;
- размещение автомобильных дорог;
- обслуживание перевозок пассажиров;
- стоянки транспорта общего пользования;
- водный транспорт;
- воздушный транспорт;
- трубопроводный транспорт;
- внеуличный транспорт;
- обеспечение вооруженных сил;
- обеспечение внутреннего правопорядка;
- специальное пользование водными объектами;
- гидротехнические сооружения;
- земельные участки (территории) общего пользования;
- улично-дорожная сеть;

Основные виды разрешенного использования земельного участка по проекту планировки территории и (или) проекту межевания территории:

Отсутствует

Условно разрешенные виды использования земельного участка:

- рыбоводство;
- социальное обслуживание;
- дома социального обслуживания;
- оказание социальной помощи населению;
- оказание услуг связи;
- общежития;
- среднее и высшее профессиональное образование;
- государственное управление;
- объекты торговли (торговые центры, торгово-развлекательные центры (комплексы));
- рынки;
- общественное питание;
- стоянка транспортных средств;
- выставочно-ярмарочная деятельность;
- спорт;
- обеспечение спортивно-зрелищных мероприятий;
- обеспечение занятий спортом в помещениях;
- площадки для занятий спортом;
- оборудованные площадки для занятий спортом;
- водный спорт;
- авиационный спорт;
- спортивные базы;
- благоустройство территории;
- ритуальная деятельность;
- специальная деятельность;

Условно разрешенные виды использования земельного участка по проекту планировки территории и (или) проекту межевания территории:

Отсутствует

Вспомогательные виды разрешенного использования земельного участка:

Вспомогательные виды разрешенного использования земельного участка по проекту планировки территории и (или) проекту межевания территории:

Отсутствует

2.3. Предельные (минимальные и (или) максимальные) размеры земельного участка и предельные параметры разрешенного строительства, реконструкции объекта капитального строительства, установленные градостроительным регламентом для территориальной зоны, в которой расположен земельный участок:

Информация о градостроительном регламенте	Предельные (минимальные и (или) максимальные) размеры земельных участков, в том числе их площадь			Минимальные отступы от границ земельного участка в целях определения мест допустимого размещения зданий, строений, сооружений, за пределами которых запрещено строительство зданий, строений, сооружений	Предельное количество этажей и (или) предельная высота зданий, строений, сооружений	Максимальный процент застройки в границах земельного участка, определяемый как отношение суммарной площади земельного участка, которая может быть застроена, ко всей площади земельного участка	Требования к архитектурным решениям объектов капитального строительства, расположенным в границах территории исторического поселения федерального или регионального значения	Иные показатели
	1	2	3					
	Длина, м	Ширина, м	Площадь, м ² или га					
П	-	-	-	-	-	-	-	-
Производственная деятельность	15/НУ	15/НУ	0,1 - НУ	РПЭ	2м (ограждение) 3эт	70/20	-	<1>
<p><1> НУ - настоящими Правилами не устанавливаются; РПЭ - регламентируется нормами противопожарной безопасности и нормами санитарно-эпидемиологических правил; Нормативное количество машино-мест в соответствии с п.3.5.5.2 МНП от 23.11.2017 №144</p>								

3. ИНФОРМАЦИЯ О РАСПОЛОЖЕННЫХ В ГРАНИЦАХ ЗЕМЕЛЬНОГО УЧАСТКА ОБЪЕКТАХ КАПИТАЛЬНОГО СТРОИТЕЛЬСТВА И ОБЪЕКТАХ КУЛЬТУРНОГО НАСЛЕДИЯ

3.1. Объекты капитального строительства

№ Не имеется, Не имеется
 (согласно чертежу (ам) градостроительного плана) (назначение объекта капитального строительства, этажность, высотность, общая площадь, площадь застройки)
 инвентаризационный или кадастровый номер Не имеется

3.2. Объекты, включенные в единый государственный реестр объектов культурного наследия (памятников истории и культуры) народов Российской Федерации

№ Информация отсутствует, Информация отсутствует
 (согласно чертежу (ам) градостроительного плана) (назначение объекта культурного наследия, общая площадь, площадь застройки)
Информация отсутствует
 (наименование органа государственной власти, принявшего решение о включении выявленного объекта культурного наследия в реестр, реквизиты этого решения)

регистрационный номер в реестре Информация отсутствует от Информация отсутствует
 (дата)

4. ИНФОРМАЦИЯ О РАСЧЕТНЫХ ПОКАЗАТЕЛЯХ МИНИМАЛЬНО ДОПУСТИМОГО УРОВНЯ ОБЕСПЕЧЕННОСТИ ТЕРРИТОРИИ ОБЪЕКТАМИ КОММУНАЛЬНОЙ, ТРАНСПОРТНОЙ, СОЦИАЛЬНОЙ ИНФРАСТРУКТУРЫ И РАСЧЕТНЫХ ПОКАЗАТЕЛЯХ МАКСИМАЛЬНО ДОПУСТИМОГО УРОВНЯ ТЕРРИТОРИАЛЬНОЙ ДОСТУПНОСТИ УКАЗАННЫХ ОБЪЕКТОВ ДЛЯ НАСЕЛЕНИЯ В СЛУЧАЕ, ЕСЛИ ЗЕМЕЛЬНЫЙ УЧАСТОК РАСПОЛОЖЕН В ГРАНИЦАХ ТЕРРИТОРИИ, В ОТНОШЕНИИ КОТОРОЙ ПРЕДУСМАТРИВАЕТСЯ ОСУЩЕСТВЛЕНИЕ ДЕЯТЕЛЬНОСТИ ПО КОМПЛЕКСНОМУ РАЗВИТИЮ ТЕРРИТОРИИ

Информация о расчетных показателях минимально допустимого уровня обеспеченности территории								
Объекты коммунальной инфраструктуры			Объекты транспортной инфраструктуры			Объекты социальной инфраструктуры		
Наименование вида объекта	Единица измерения	Расчетный показатель	Наименование вида объекта	Единица измерения	Расчетный показатель	Наименование вида объекта	Единица измерения	Расчетный показатель
1	2	3	4	5	6	7	8	9
-	-	-	-	-	-	-	-	-
Информация о расчетных показателях максимально допустимого уровня территориальной доступности								
Объекты коммунальной инфраструктуры			Объекты транспортной инфраструктуры			Объекты социальной инфраструктуры		
Наименование вида объекта	Единица измерения	Расчетный показатель	Наименование вида объекта	Единица измерения	Расчетный показатель	Наименование вида объекта	Единица измерения	Расчетный показатель
1	2	3	4	5	6	7	8	9
-	-	-	-	-	-	-	-	-

5. ИНФОРМАЦИЯ ОБ ОГРАНИЧЕНИЯХ ИСПОЛЬЗОВАНИЯ ЗЕМЕЛЬНОГО УЧАСТКА, В ТОМ ЧИСЛЕ ЕСЛИ ЗЕМЕЛЬНЫЙ УЧАСТОК ПОЛНОСТЬЮ ИЛИ ЧАСТИЧНО РАСПОЛОЖЕН В ГРАНИЦАХ ЗОН С ОСОБЫМИ УСЛОВИЯМИ ИСПОЛЬЗОВАНИЯ ТЕРРИТОРИЙ

5.1. Земельный участок полностью расположен или **частично расположен** в границах зоны с особыми условиями использования территории - 02:57-6.991, Санитарно-защитная зона предприятий, сооружений и иных объектов, площадь земельного участка, покрываемая ЗОУИТ, составляет 9781,98 квадратных метров.
Содержание ограничений использования земельного участка: Информация отсутствует.

5.2. Земельный участок полностью расположен или **частично расположен** в границах зоны с особыми условиями использования территории - 02:57-6.991, Санитарно-защитная зона предприятий, сооружений и иных объектов, площадь земельного участка, покрываемая ЗОУИТ, составляет 9781,98 квадратных метров.
Содержание ограничений использования земельного участка: Информация отсутствует.

5.3. Земельный участок **полностью расположен** или частично расположен в границах зоны с особыми условиями использования территории - площадь земельного участка, покрываемая ЗОУИТ, составляет

64105,36 квадратных метров.

Содержание ограничений использования земельного участка: Информация отсутствует.

5.4. Земельный участок полностью расположен или **частично расположен** в границах зоны с особыми условиями использования территории - площадь земельного участка, покрываемая ЗОУИТ, составляет 9634,69 квадратных метров.

Содержание ограничений использования земельного участка: Информация отсутствует.

5.5. Земельный участок полностью расположен или **частично расположен** в границах зоны с особыми условиями использования территории - площадь земельного участка, покрываемая ЗОУИТ, составляет 10123,35 квадратных метров.

Содержание ограничений использования земельного участка: Информация отсутствует.

5.6. Земельный участок полностью расположен или **частично расположен** в границах зоны с особыми условиями использования территории - площадь земельного участка, покрываемая ЗОУИТ, составляет 1090,74 квадратных метров.

Содержание ограничений использования земельного участка: Информация отсутствует.

5.7. Земельный участок полностью расположен или частично расположен в границах зоны с особыми условиями использования территории - Зона «ЗДО-1» - территория зоны действия ограничений по природно-экологическим и санитарно-гигиеническим требованиям.

Содержание ограничений использования земельного участка: Информация отсутствует.

5.8. Земельный участок полностью расположен или **частично расположен** в границах зоны с особыми условиями использования территории - 02:57-6.991, Ограничения прав на земельный участок, предусмотренные статьями 56, 56.1 Земельного кодекса Российской Федерации, площадь земельного участка, покрываемая ЗОУИТ, составляет 9782,01 квадратных метров.

Реквизиты акта, установившего ограничения (обременения): Решение Управления Федеральной службы по надзору в сфере защиты прав потребителей и благополучия человека по Республике Башкортостан "Об установлении (изменении) санитарно-защитной зоны" № 3/СЗЗ от 14.01.2019, Управление Федеральной службы по надзору в сфере защиты прав потребителей и благополучия человека по Республике Башкортостан

Содержание ограничений использования земельного участка: Ограничения установлены Постановлением Правительства РФ от 3 марта 2018 г №222"Об утверждении Правил установления санитарно-защитных зон и использования земельных участков, расположенных в границах санитарно-защитных зон". В границах санитарно-защитной зоны не допускается использования земельных участков в целях: а) размещения жилой застройки, объектов образовательного и медицинского назначения, спортивных сооружений открытого типа, организаций отдыха детей и их оздоровления, зон рекреационного назначения и для ведения садоводства; б) размещения объектов для производства и хранения лекарственных средств, объектов пищевых отраслей промышленности, оптовых складов продовольственного сырья и пищевой продукции, комплексов водопроводных сооружений для подготовки и хранения питьевой воды, использования земельных участков в целях производства, хранения и переработки сельскохозяйственной продукции, предназначенной для дальнейшего использования в качестве пищевой продукции, если химическое, физическое и (или) биологическое воздействие объекта, в отношении которого установлена санитарно-защитная зона, приведет к нарушению качества и безопасности таких средств, сырья, воды и продукции в соответствии с установленными к ним требованиями.

6. ИНФОРМАЦИЯ О ГРАНИЦАХ ЗОН С ОСОБЫМИ УСЛОВИЯМИ ИСПОЛЬЗОВАНИЯ ТЕРРИТОРИЙ, ЕСЛИ ЗЕМЕЛЬНЫЙ УЧАСТОК ПОЛНОСТЬЮ ИЛИ ЧАСТИЧНО РАСПОЛОЖЕН В ГРАНИЦАХ ТАКИХ ЗОН:

Наименование зоны с особыми условиями использования территории с указанием объекта, в отношении которого установлена такая зона	Перечень координат характерных точек в системе координат, используемой для ведения Единого государственного реестра недвижимости		
	Обозначение (номер) характерной точки	X	Y
1	2	3	4
02:57-6.991, Санитарно-защитная зона предприятий, сооружений и иных объектов	404	631900,99	1204525,69
	405	631875,46	1204516,54
	406	631874,42	1204515,65
	407	631873,16	1204514,6
	408	631872,42	1204514
	409	631871,78	1204513,49

Наименование зоны с особыми условиями использования территории с указанием объекта, в отношении которого установлена такая зона	Перечень координат характерных точек в системе координат, используемой для ведения Единого государственного реестра недвижимости		
	Обозначение (номер) характерной точки	X	Y
1	2	3	4
	410	631870,97	1204512,86
	411	631870,14	1204512,22
	412	631869,45	1204511,7
	413	631868,42	1204510,95
	414	631867,23	1204510,1
	415	631865,86	1204509,15
	416	631864,93	1204508,53
	417	631863,82	1204507,8
	418	631862,21	1204506,8
	419	631861,04	1204506,08
	420	631859,88	1204505,4
	421	631858,67	1204504,71
	422	631857,46	1204504,04
	423	631856,32	1204503,43
	424	631854,84	1204502,67
	425	631853,49	1204502
	426	631851,72	1204501,17
	427	631850,79	1204500,74
	428	631849,63	1204500,23
	429	631848,41	1204499,71
	430	631847,24	1204499,23
	431	631845,86	1204498,68
	432	631844,77	1204498,26
	433	631843,78	1204497,9
	434	631825,09	1204491,14
	435	631822,86	1204490,37
	436	631821,74	1204490
	437	631819,66	1204489,35
	438	631818,02	1204488,88
	439	631815,89	1204488,31
	440	631813,95	1204487,83
	441	631812,77	1204487,56
	442	631810,82	1204487,15
	443	631809,06	1204486,81
	444	631807,65	1204486,56
	445	631806,23	1204486,33
	446	631804,03	1204486,02
	447	631802,66	1204485,85
	448	631801,03	1204485,68
	449	631799,38	1204485,53
	450	631797,94	1204485,42
	451	631796,48	1204485,33
	452	631794,94	1204485,25
	453	631792,75	1204485,19
	454	631791,11	1204485,18

Наименование зоны с особыми условиями использования территории с указанием объекта, в отношении которого установлена такая зона	Перечень координат характерных точек в системе координат, используемой для ведения Единого государственного реестра недвижимости		
	Обозначение (номер) характерной точки	X	Y
1	2	3	4
	455	631789,51	1204485,19
	456	631765,21	1204476,79
	457	631761,9	1204474,05
	458	631759,73	1204472,38
	459	631757,52	1204470,77
	460	631755,39	1204469,31
	461	631752,61	1204467,52
	462	631749,92	1204465,91
	463	631748,12	1204464,9
	464	631746,65	1204464,1
	465	631744,77	1204463,13
	466	631742,45	1204462
	467	631740,56	1204461,14
	468	631737,88	1204459,99
	469	631736,1	1204459,28
	470	631734,06	1204458,51
	471	631713,92	1204451,18
	472	631711,03	1204450,18
	473	631707,57	1204449,11
	474	631704,5	1204448,27
	475	631701,46	1204447,54
	476	631698,05	1204446,84
	477	631694,76	1204446,29
	478	631690,79	1204445,76
	479	631687,35	1204445,44
	480	631684,28	1204445,25
02:57-6.991, Санитарно-защитная зона предприятий, сооружений и иных объектов	404	631900,99	1204525,69
	405	631875,46	1204516,54
	406	631874,42	1204515,65
	407	631873,16	1204514,6
	408	631872,42	1204514
	409	631871,78	1204513,49
	410	631870,97	1204512,86
	411	631870,14	1204512,22
	412	631869,45	1204511,7
	413	631868,42	1204510,95
	414	631867,23	1204510,1
	415	631865,86	1204509,15
	416	631864,93	1204508,53
	417	631863,82	1204507,8
	418	631862,21	1204506,8
	419	631861,04	1204506,08
	420	631859,88	1204505,4

Наименование зоны с особыми условиями использования территории с указанием объекта, в отношении которого установлена такая зона	Перечень координат характерных точек в системе координат, используемой для ведения Единого государственного реестра недвижимости		
	Обозначение (номер) характерной точки	X	Y
1	2	3	4
	421	631858,67	1204504,71
	422	631857,46	1204504,04
	423	631856,32	1204503,43
	424	631854,84	1204502,67
	425	631853,49	1204502
	426	631851,72	1204501,17
	427	631850,79	1204500,74
	428	631849,63	1204500,23
	429	631848,41	1204499,71
	430	631847,24	1204499,23
	431	631845,86	1204498,68
	432	631844,77	1204498,26
	433	631843,78	1204497,9
	434	631825,09	1204491,14
	435	631822,86	1204490,37
	436	631821,74	1204490
	437	631819,66	1204489,35
	438	631818,02	1204488,88
	439	631815,89	1204488,31
	440	631813,95	1204487,83
	441	631812,77	1204487,56
	442	631810,82	1204487,15
	443	631809,06	1204486,81
	444	631807,65	1204486,56
	445	631806,23	1204486,33
	446	631804,03	1204486,02
	447	631802,66	1204485,85
	448	631801,03	1204485,68
	449	631799,38	1204485,53
	450	631797,94	1204485,42
	451	631796,48	1204485,33
	452	631794,94	1204485,25
	453	631792,75	1204485,19
	454	631791,11	1204485,18
	455	631789,51	1204485,19
	456	631765,21	1204476,79
	457	631761,9	1204474,05
	458	631759,73	1204472,38
	459	631757,52	1204470,77
	460	631755,39	1204469,31
	461	631752,61	1204467,52
	462	631749,92	1204465,91
	463	631748,12	1204464,9
	464	631746,65	1204464,1
	465	631744,77	1204463,13

Наименование зоны с особыми условиями использования территории с указанием объекта, в отношении которого установлена такая зона	Перечень координат характерных точек в системе координат, используемой для ведения Единого государственного реестра недвижимости		
	Обозначение (номер) характерной точки	X	Y
1	2	3	4
	466	631742,45	1204462
	467	631740,56	1204461,14
	468	631737,88	1204459,99
	469	631736,1	1204459,28
	470	631734,06	1204458,51
	471	631713,92	1204451,18
	472	631711,03	1204450,18
	473	631707,57	1204449,11
	474	631704,5	1204448,27
	475	631701,46	1204447,54
	476	631698,05	1204446,84
	477	631694,76	1204446,29
	478	631690,79	1204445,76
	479	631687,35	1204445,44
	480	631684,28	1204445,25
	-	-	-
	-	-	-
	-	-	-
	-	-	-
Зона «ЗДО-1» - территория зоны действия ограничений по природно-экологическим и санитарно-гигиеническим требованиям	-	-	-
02:57-6.991, Ограничения прав на земельный участок, предусмотренные статьями 56, 56.1 Земельного кодекса Российской Федерации	1	631888,11	1204521,07
	2	631874,32	1204559,58
	3	631671,43	1204486,94
	4	631686,31	1204445,38
	5	631687,35	1204445,44
	6	631690,79	1204445,76
	7	631694,76	1204446,29
	8	631698,05	1204446,84
	9	631701,46	1204447,54
	10	631704,5	1204448,27
	11	631707,57	1204449,11
	12	631711,03	1204450,18
	13	631713,92	1204451,18
	14	631734,06	1204458,51
	15	631736,1	1204459,28
	16	631737,88	1204459,99
	17	631740,56	1204461,14
	18	631742,45	1204462
	19	631744,77	1204463,13

Наименование зоны с особыми условиями использования территории с указанием объекта, в отношении которого установлена такая зона	Перечень координат характерных точек в системе координат, используемой для ведения Единого государственного реестра недвижимости		
	Обозначение (номер) характерной точки	X	Y
1	2	3	4
	20	631746,65	1204464,1
	21	631748,12	1204464,9
	22	631749,92	1204465,91
	23	631752,61	1204467,52
	24	631755,39	1204469,31
	25	631757,52	1204470,77
	26	631759,73	1204472,38
	27	631761,9	1204474,05
	28	631765,21	1204476,79
	29	631789,51	1204485,19
	30	631791,11	1204485,18
	31	631792,75	1204485,19
	32	631794,94	1204485,25
	33	631796,48	1204485,33
	34	631797,94	1204485,42
	35	631799,38	1204485,53
	36	631801,03	1204485,68
	37	631802,66	1204485,85
	38	631804,03	1204486,02
	39	631806,23	1204486,33
	40	631807,65	1204486,56
	41	631809,06	1204486,81
	42	631810,82	1204487,15
	43	631812,77	1204487,56
	44	631813,95	1204487,83
	45	631815,89	1204488,31
	46	631818,02	1204488,88
	47	631819,66	1204489,35
	48	631821,74	1204490
	49	631822,86	1204490,37
	50	631825,09	1204491,14
	51	631843,78	1204497,9
	52	631844,77	1204498,26
	53	631845,86	1204498,68
	54	631847,24	1204499,23
	55	631848,41	1204499,71
	56	631849,63	1204500,23
	57	631850,79	1204500,74
	58	631851,72	1204501,17
	59	631853,49	1204502
	60	631854,84	1204502,67
	61	631856,32	1204503,43
	62	631857,46	1204504,04
	63	631858,67	1204504,71
	64	631859,88	1204505,4

Наименование зоны с особыми условиями использования территории с указанием объекта, в отношении которого установлена такая зона	Перечень координат характерных точек в системе координат, используемой для ведения Единого государственного реестра недвижимости		
	Обозначение (номер) характерной точки	X	Y
1	2	3	4
	65	631861,04	1204506,08
	66	631862,21	1204506,8
	67	631863,82	1204507,8
	68	631864,93	1204508,53
	69	631865,86	1204509,15
	70	631867,23	1204510,1
	71	631868,42	1204510,95
	72	631869,45	1204511,7
	73	631870,14	1204512,22
	74	631870,97	1204512,86
	75	631871,78	1204513,49
	76	631872,42	1204514
	77	631873,16	1204514,6
	78	631874,42	1204515,65
	79	631875,46	1204516,54

7. ИНФОРМАЦИЯ О ГРАНИЦАХ ПУБЛИЧНЫХ СЕРВИТУТОВ

Зона действия публичных сервитутов	Перечень координат характерных точек в системе координат, используемой для ведения Единого государственного реестра недвижимости		
	Обозначение (номер) характерной точки	X	Y
1	2	3	4
Отсутствует	-	-	-

8. НОМЕРИ (ИЛИ) НАИМЕНОВАНИЕ ЭЛЕМЕНТА ПЛАНИРОВОЧНОЙ СТРУКТУРЫ, В ГРАНИЦАХ КОТОРОГО РАСПОЛОЖЕН ЗЕМЕЛЬНЫЙ УЧАСТОК

02:57:031303.

9. ИНФОРМАЦИЯ О ВОЗМОЖНОСТИ ПОДКЛЮЧЕНИЯ (ТЕХНОЛОГИЧЕСКОГО ПРИСОЕДИНЕНИЯ) ОБЪЕКТОВ КАПИТАЛЬНОГО СТРОИТЕЛЬСТВА К СЕТЯМ ИНЖЕНЕРНО-ТЕХНИЧЕСКОГО ОБЕСПЕЧЕНИЯ (ЗА ИСКЛЮЧЕНИЕМ СЕТЕЙ ЭЛЕКТРОСНАБЖЕНИЯ), ОПРЕДЕЛЯЕМАЯ С УЧЕТОМ ПРОГРАММ КОМПЛЕКСНОГО РАЗВИТИЯ СИСТЕМ КОММУНАЛЬНОЙ ИНФРАСТРУКТУРЫ ПОСЕЛЕНИЯ, МУНИЦИПАЛЬНОГО ОКРУГА, ГОРОДСКОГО ОКРУГА (ПРИ ИХ НАЛИЧИИ), В СОСТАВ КОТОРОЙ ВХОДЯТ СВЕДЕНИЯ О МАКСИМАЛЬНОЙ НАГРУЗКЕ В ВОЗМОЖНЫХ ТОЧКАХ ПОДКЛЮЧЕНИЯ (ТЕХНОЛОГИЧЕСКОГО ПРИСОЕДИНЕНИЯ) К ТАКИМ СЕТЯМ, А ТАКЖЕ СВЕДЕНИЯ ОБ ОРГАНИЗАЦИИ, ПРЕДСТАВИВШЕЙ ДАННУЮ ИНФОРМАЦИЮ

№	Наименование органа (организации), представившего (представившей) информацию о возможности подключения (технологического присоединения) объекта капитального строительства	Информация о возможности подключения (технологического присоединения)	Вид сетей инженерно-технического обеспечения	Сведения о максимальной нагрузке в возможных точках подключения (технологического присоединения)
1.	ГУП "Октябрьсккоммунводоканал"	№03/531 от 15.08.2024	Водоснабжение	16,2 м3/час
2.	ГУП "Октябрьсккоммунводоканал"	№03/531 от 15.08.2024	Водоотведение	16,2 м3/час
3.	ООО "Теплоэнерго" Октябрьский ГО	исх.запрос №1442/2 от 14.08.2024	Тепловая энергия (мощность)	

10. РЕКВИЗИТЫ НОРМАТИВНЫХ ПРАВОВЫХ АКТОВ СУБЪЕКТА РОССИЙСКОЙ ФЕДЕРАЦИИ, МУНИЦИПАЛЬНЫХ ПРАВОВЫХ АКТОВ, УСТАНОВЛИВАЮЩИХ ТРЕБОВАНИЯ К БЛАГОУСТРОЙСТВУ ТЕРРИТОРИИ

Решение "Правила благоустройства городского округа город Октябрьский Республики Башкортостан" № 329 от 31.07.2019

11. ИНФОРМАЦИЯ О КРАСНЫХ ЛИНИЯХ

утверждены

Обозначение (номер) характерной точки	Перечень координат характерных точек в системе координат, используемой для ведения Единого государственного реестра недвижимости	
	X	Y
1	632008,05	1204356,08
2	632001,05	1204353,65
3	631999,5	1204354,24
4	631999,94	1204353,26
5	631527,11	1204189,06
6	631529,88	1204181,56
7	632003,05	1204345,87
8	632066,49	1204157,66
9	631529,88	1204181,56
10	632003,05	1204345,87
11	632119,11	1204027,29
12	632008,05	1204356,08
13	632001,05	1204353,65
14	631999,5	1204354,24
15	631999,94	1204353,26
16	631527,11	1204189,06

12. ИНФОРМАЦИЯ О ТРЕБОВАНИЯХ К АРХИТЕКТУРНО-ГРАДОСТРОИТЕЛЬНОМУ ОБЛИКУ ОБЪЕКТА КАПИТАЛЬНОГО СТРОИТЕЛЬСТВА

Требования к архитектурно-градостроительному облику объекта капитального строительства не установлены.

№	Требования к архитектурно-градостроительному облику объекта капитального строительства	Показатель
1	2	3
-	-	-

Приложение (в случае, указанном в части 3.1 статьи 57.3 Градостроительного кодекса Российской Федерации)