


# Чертеж существующего зонирования

Приложение №2 лист 1  
к решению Совета городского  
округа город Октябрьский  
Республики Башкортостан  
от \_\_\_\_\_ № \_\_\_\_\_

Рассматриваемая территория

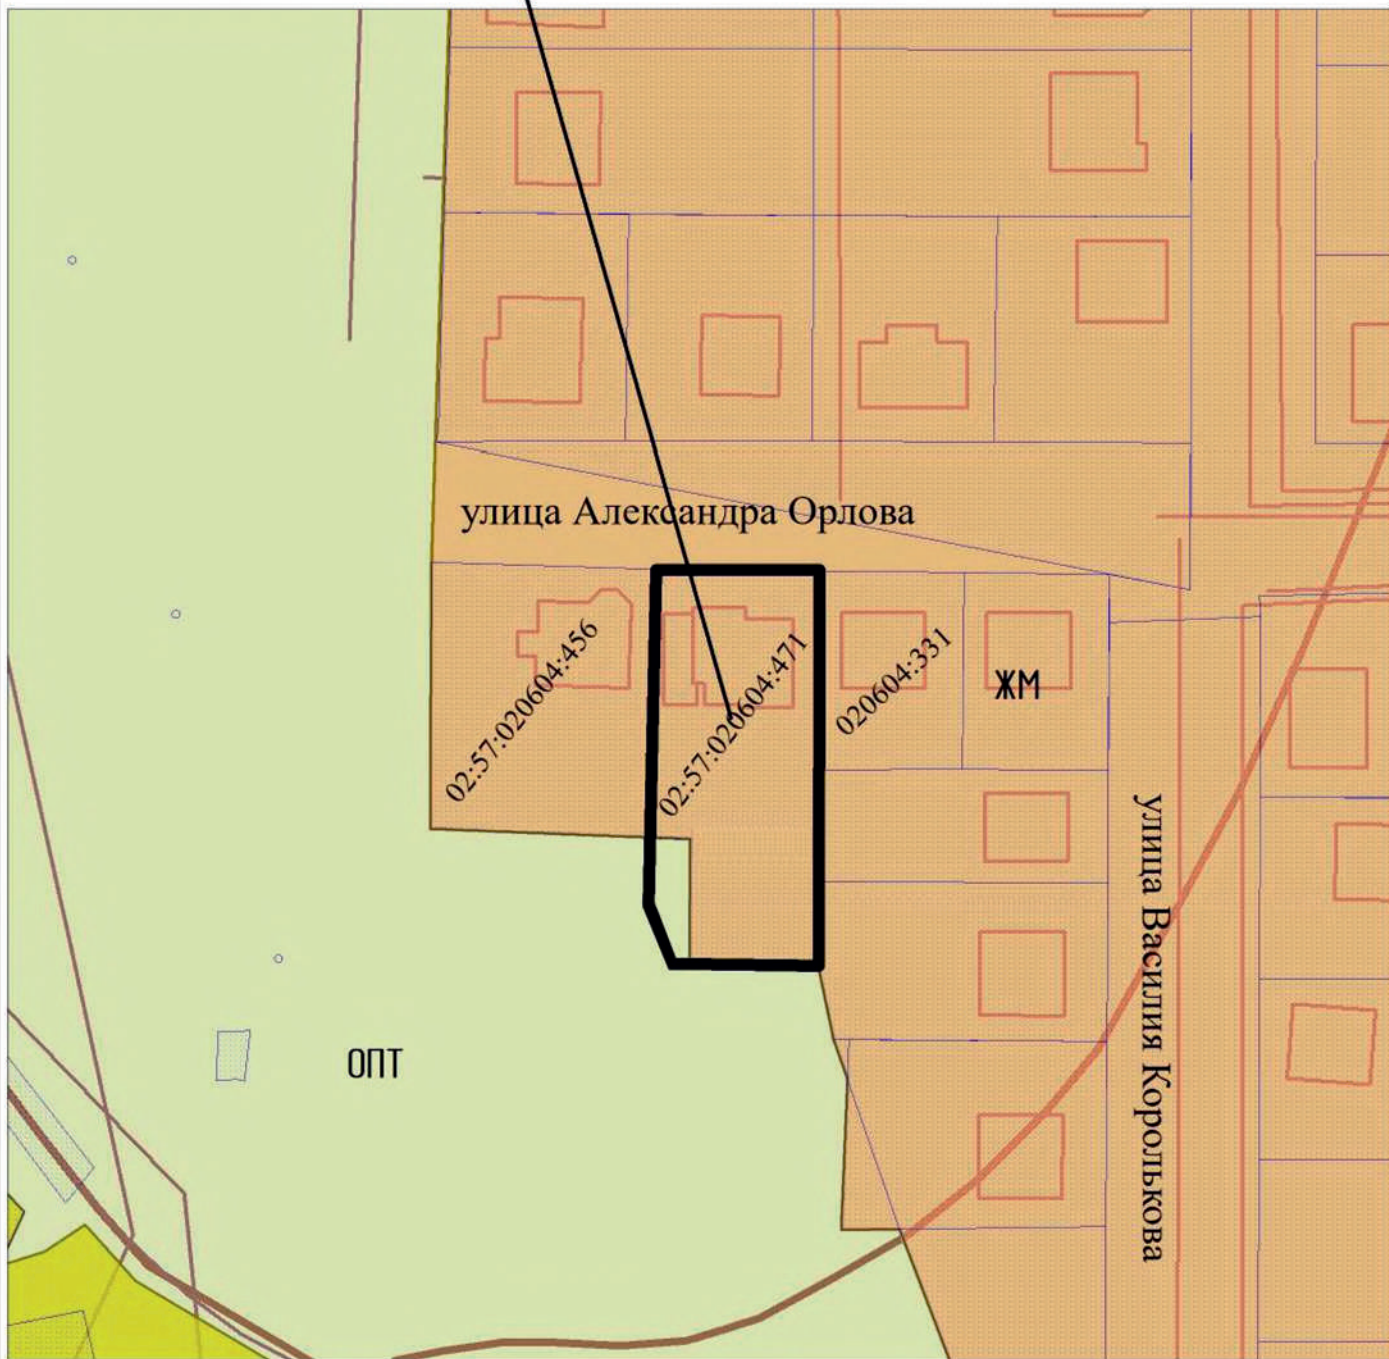

Условные обозначения:


**ЖМ** - жилая малоэтажная

**ОПТ** - территории общего пользования

# Чертеж измененного зонирования

Приложение №2 лист 2  
к решению Совета городского  
округа город Октябрьский  
Республики Башкортостан  
от \_\_\_\_\_ № \_\_\_\_\_

Рассматриваемая территория

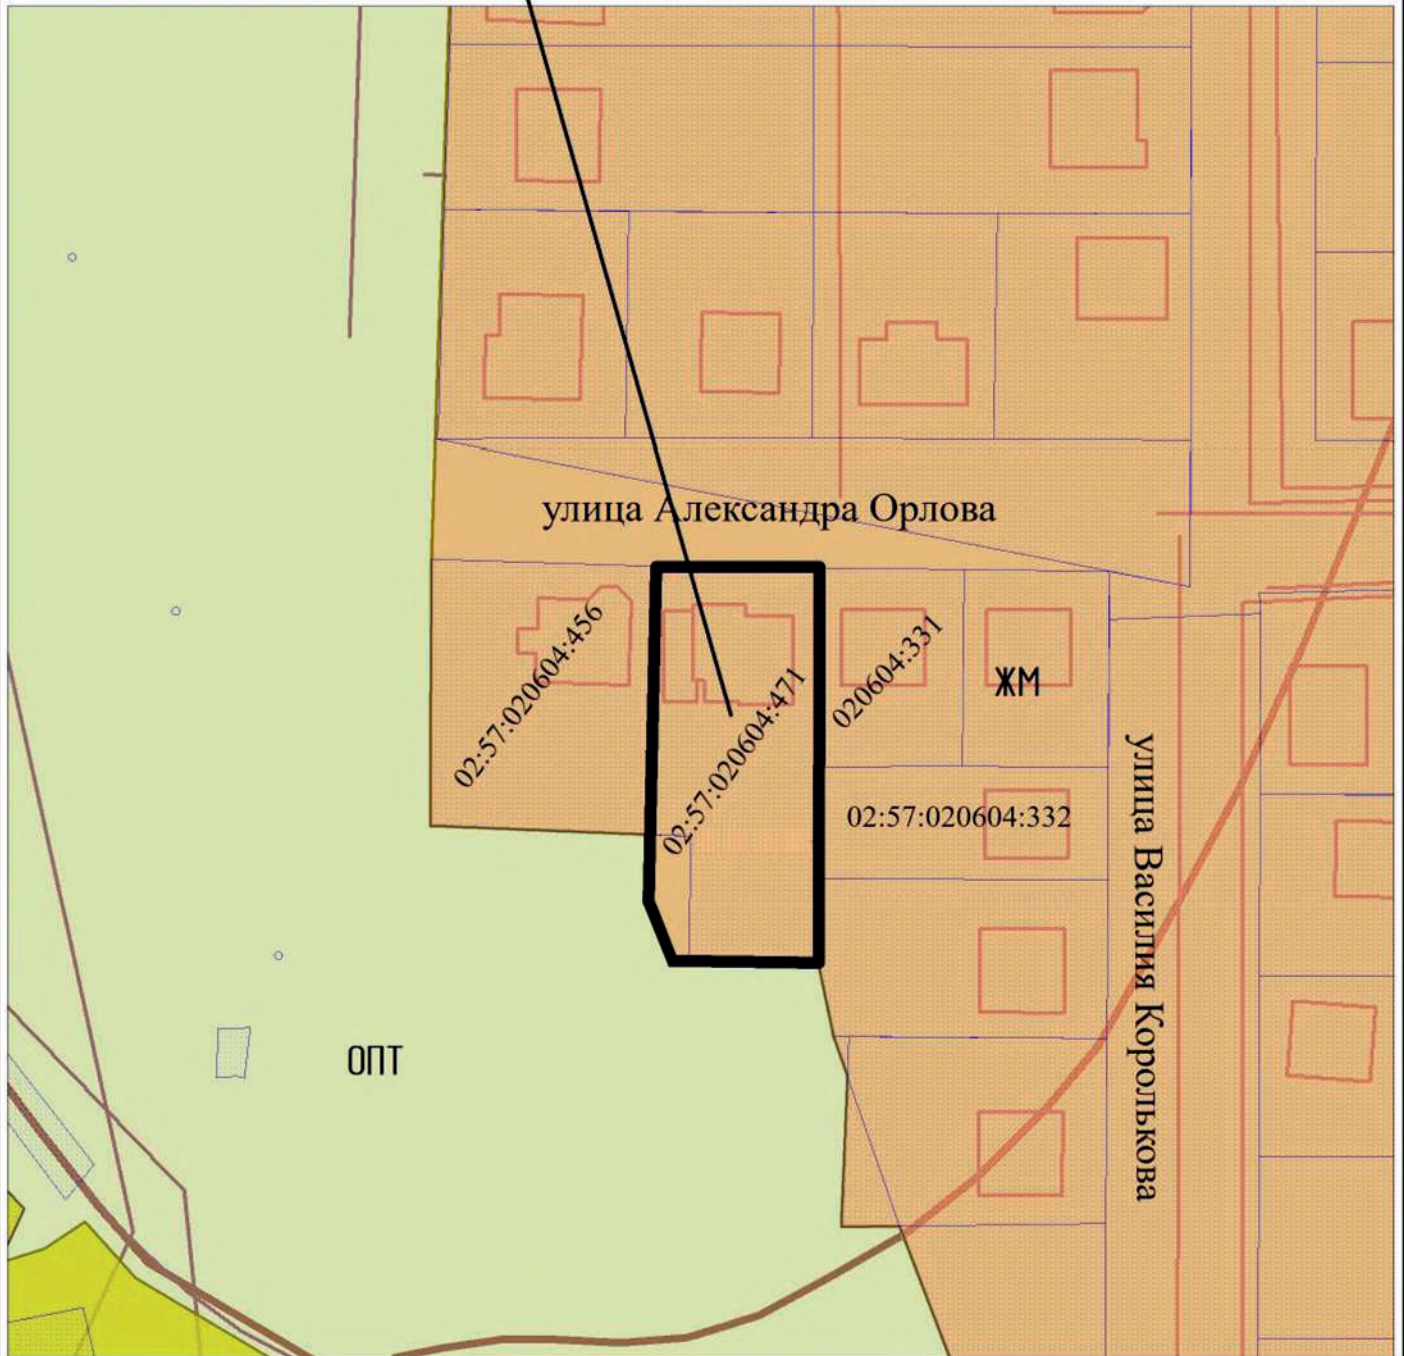

Условные обозначения:

**ЖМ** – жилая малоэтажная

**ОПТ** – территории общего пользования