


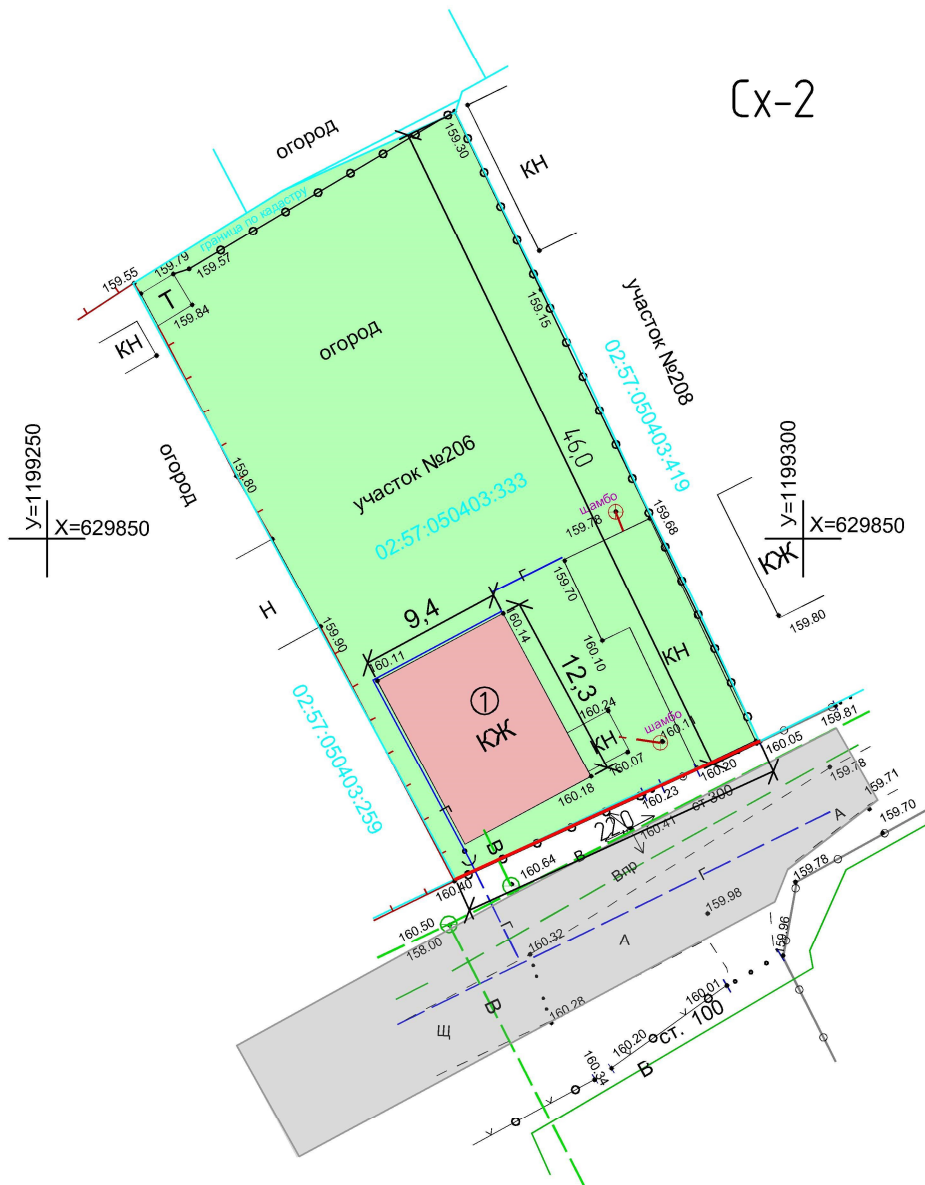

Сх-2



Экспликация зданий и сооружений

№	Наименование	Примечание
1	Индивидуальный жилой дом	существующий

Основные показатели:

Площадь застройки 115,6 м² (11%)

Площадь озеленения 946,4 м²

Площадь участка 1062 м²

Заказчик Камалетдинова Л.Ш. _____

Размеры даны в метрах

УСЛОВНЫЕ ОБОЗНАЧЕНИЯ

02:57:050403:333 - кадастровый номер земельного участка

- условная линия существующей застройки

- озеленение

Сх-2 - осуществление деятельности, связанной с выращиванием плодовых, ягодных, овощных, бахчевых или иных сельскохозяйственных культур и картофеля.

- дорога

025/0257-2019

Республика Башкортостан, г. Октябрьский,
СНТ "Восход-1", уч. №206

Изм.	Кол.	Лист	№ док.	Подп.	Дата	Земельный участок под индивидуальное жилищное строительство	Стадия	Лист	Листов				
ГИП		Галлямутдинов А.А.			29.03								
Провер.		Юсаев Е.А.			29.03			2	3				
Разраб.		Кулешова Е.А.			29.03								
						Схема планировочной организации земельного участка с обозначением места размещения объекта капитального строительства М 1:500							
							ООО "Проектно-кадастровая служба"						