


Схема границ зон планируемого размещения объектов капитального строительства М 1:1000

СВЕДЕНИЯ О ЗЕМЕЛЬНЫХ УЧАСТКАХ НАХОДЯЩИХСЯ НА ТЕРРИТОРИИ

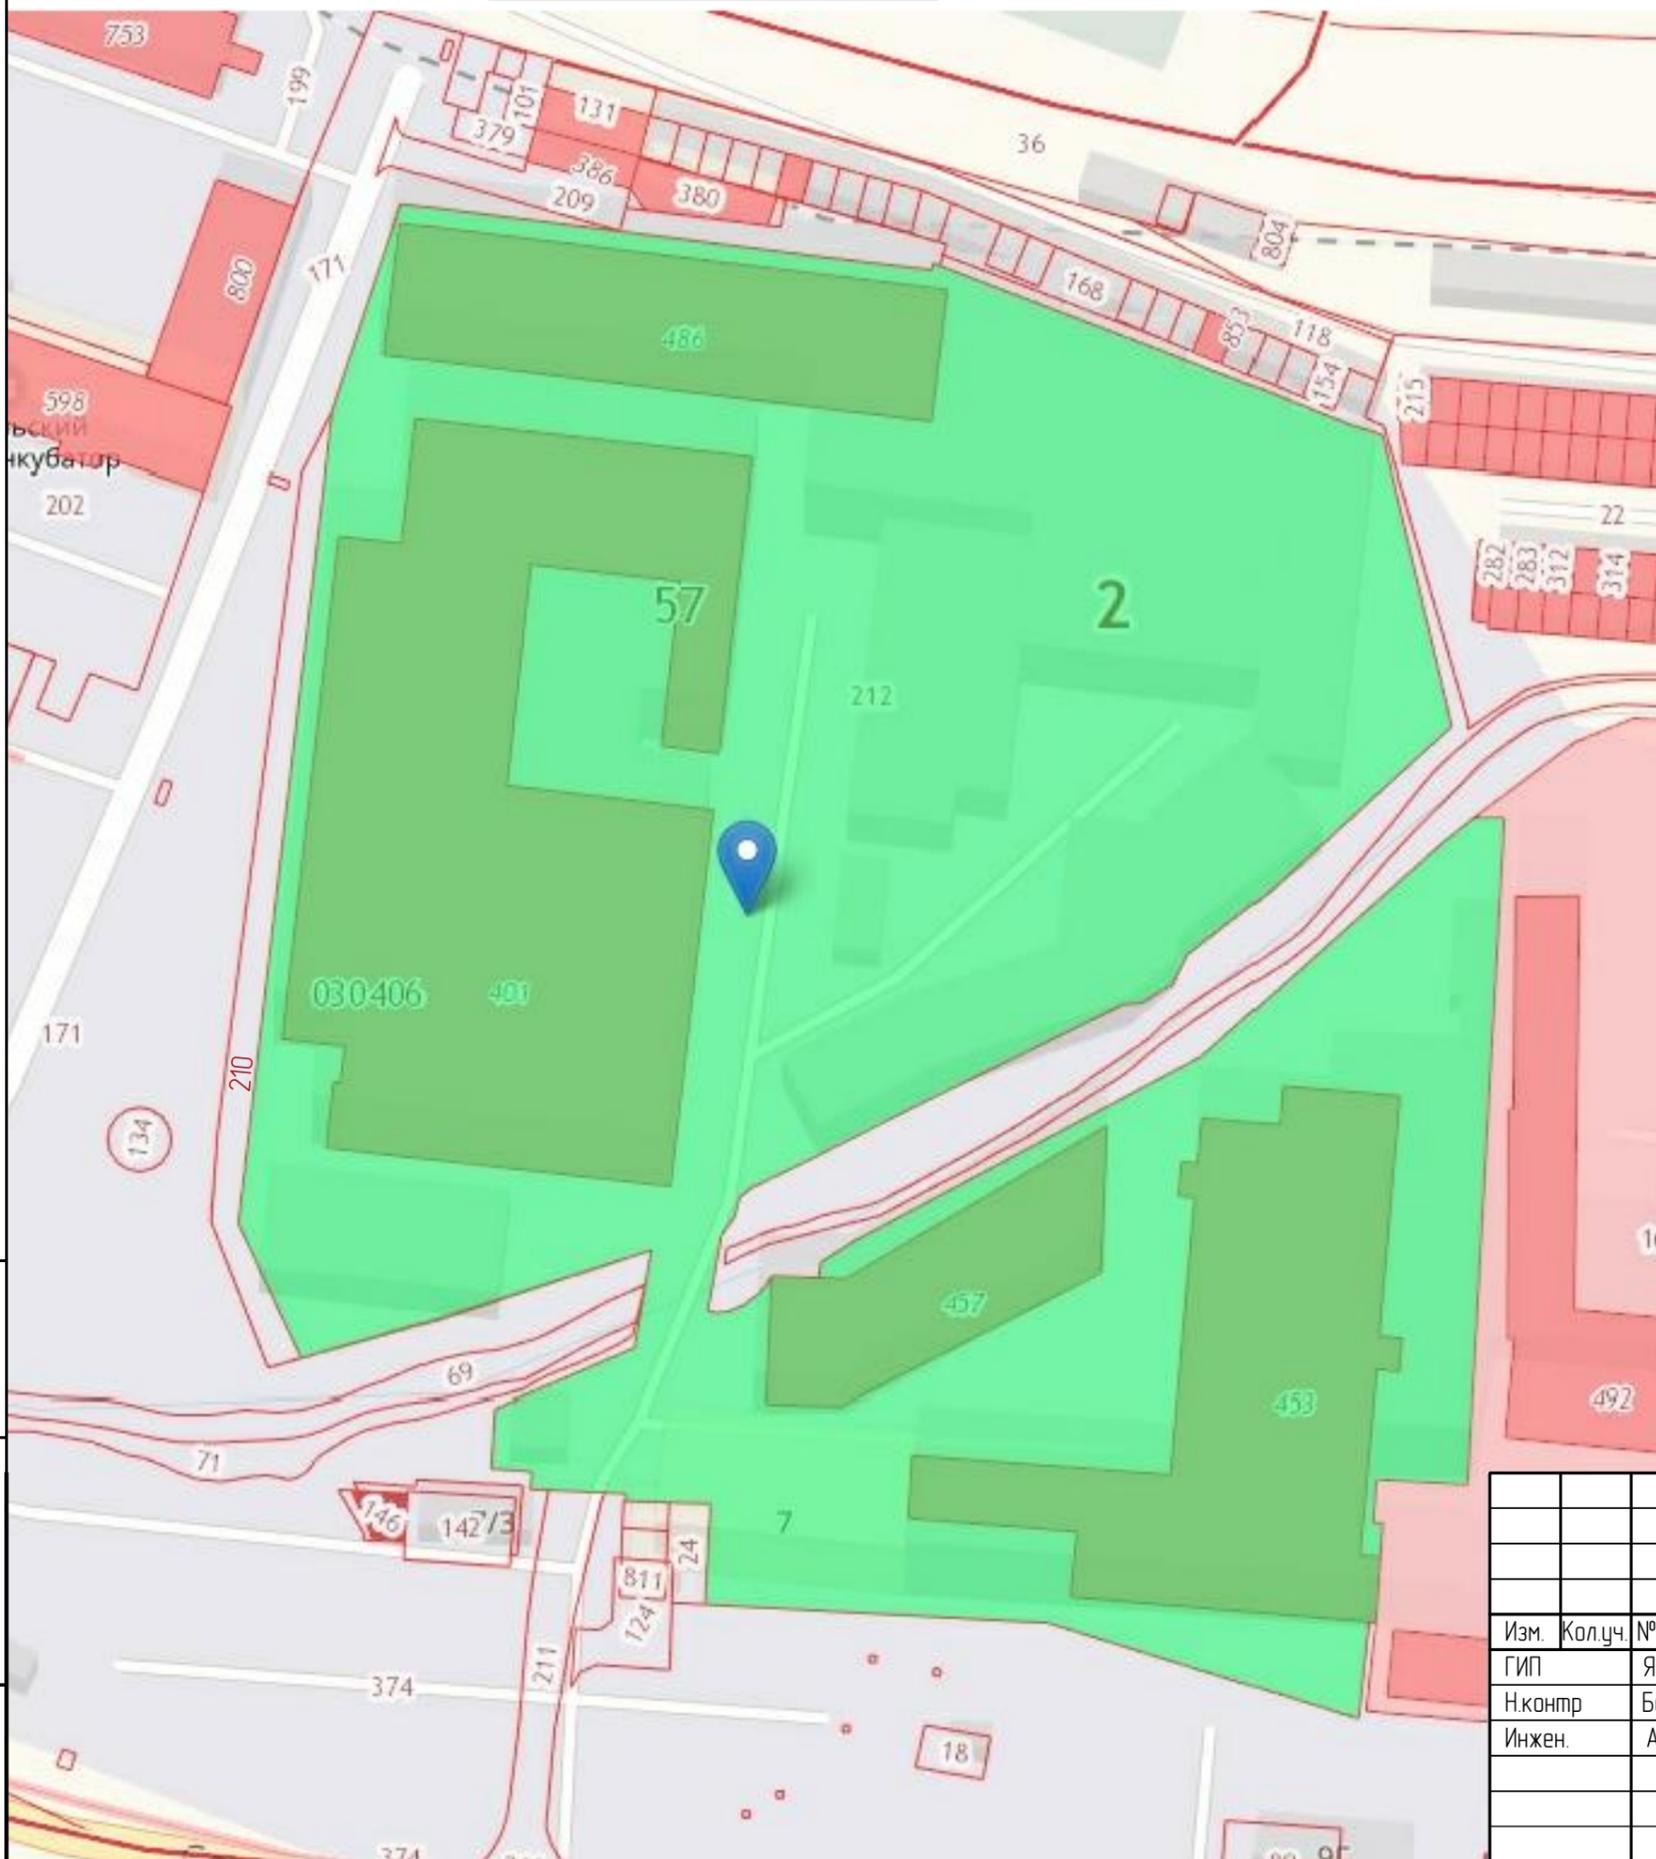

№/№	Кадастровый номер з.у. адрес	Вид разрешенного использования	По документам	Форма собственности	Площадь, кв.м
1	02:57:0304:06:212 г.Октябрьский, ул.Северная д.7	для размещения промышленных объектов	для обслуживания производственной базы	Частная собственность	284,94,0
2	02:57:0304:06:171 г.Октябрьский, ул.Северная	-	Под объекты общего пользования	-	8078,0
3	02:57:0304:06:209 г.Октябрьский, ул.Северная д.5/3	для общего пользования (уличная сеть)	под подъездные пути к автосервису	собственность публично-правовых образований	188,0
4	02:57:0304:06:380 г.Октябрьский, ул.Северная д.5/3	Для размещения и эксплуатации объектов автомобильного транспорта и объектов дорожного хозяйства	под размещение автомоуки	собственность публично-правовых образований	126,0
5	02:57:0304:06:919 г.Октябрьский, ул.Северная, за заводом "Металлист" гараж №20	Для размещения и эксплуатации объектов автомобильного транспорта и объектов дорожного хозяйства	для строительства и обслуживания индивидуального гаража	-	25,0
6	02:57:0304:06:168 г.Октябрьский, ул.Северная	-	-	-	196,0
7	02:57:0304:06:122 г.Октябрьский, ул.Северная, за заводом "Металлист"	Для размещения индивидуальных гаражей	под строительство и обслуживание индивидуального гаража	собственность публично-правовых образований	26,0
8	02:57:0304:06:138 г.Октябрьский, ул.Северная, за заводом "Металлист", гараж №17	Для размещения индивидуальных гаражей	под строительство и обслуживание индивидуального гаража	Частная собственность	24,0
9	02:57:0304:06:165 г.Октябрьский, ул.Северная, за заводом "Металлист"	Для размещения и эксплуатации объектов автомобильного транспорта и объектов дорожного хозяйства	для обслуживания индивидуального гаража №16	Частная собственность	27,0
10	02:57:0304:06:342 г.Октябрьский, ул.Северная, за заводом "Металлист", гараж №15	Для объектов общественно-делового значения	под строительство и обслуживание индивидуального гаражей	собственность публично-правовых образований	27,0
11	02:57:0304:06:210 г.Октябрьский, ул.Северная, д.7	Для размещения промышленных объектов	Для обслуживания производственной базы	собственность публично-правовых образований	542,0
12	02:57:0304:06:69 г.Октябрьский, ул.Северная	-	Для питьевого и хозяйственно-бытового водоснабжения	-	480,0
13	02:57:0304:06:24 г.Октябрьский, мкр.28, д.11	-	Под объекты транспорта Автомобильного	-	79,0
14	02:57:0304:06:27 г.Октябрьский, ул.Северная, д.9а	Для размещения объектов транспорта	мастерские автосервиса	Частная собственность	26,0
15	02:57:0304:06:123 г.Октябрьский, ул.Северная, 9"а", гараж № 2	Для размещения объектов транспорта	мастерские автосервиса	Частная собственность	29,0
16	02:57:0304:06:811 г.Октябрьский, ул.Северная, д.9а, гараж 1	Для размещения объектов дорожного сервиса в полосах отвода автомобильных дорог	под размещение шиномонтажа	-	36,0
17	02:57:0304:06:810 г.Октябрьский, ул.Северная, д.9а, гараж № 1	-	для обслуживания индивидуального гаража	-	129,0
18	02:57:0304:06:211 г.Октябрьский, ул.Северная, д.7	Для размещения промышленных объектов	Под подъездной путь для обслуживания производственной базы	собственность публично-правовых образований	403,0

УСЛОВНЫЕ ОБОЗНАЧЕНИЯ

212 – Кадастровый номер учтённого земельного участка

— Граница участка стоящего на кадастровом учёте

Взам.инв.№	
Подпись и дата	
Инв.№ подл.	

18 - 26 - 00 - ППТ.0БЧП					
Планировка территории городского округа город Октябрьский Республики Башкортостан, ограниченной ул.Северная и железнодорожной веткой					
Изм.	Кол.уч.	№докум.	Лист	Подпись	Дата
ГИП		Яминава		<i>[Signature]</i>	
Н.контр.		Белусов		<i>[Signature]</i>	
Инжен.		Антонова		<i>[Signature]</i>	
Схема границ зон планируемого размещения объектов капитального строительства М 1:1000				Стадия	Лист
				ППТ	2
				Листов	
				000	
				"Стройпроект"	
				г.Октябрьский	