

# Чертеж существующего зонирования

Приложение №3 лист 1  
к решению Совета городского  
округа город Октябрьский  
Республики Башкортостан  
от 18.07.2024 № 549

Рассматриваемая территория



Условные обозначения:

П - производственная


ЖМ - жилая малоэтажная

ОПТ - территории общего пользования

# Чертеж измененного зонирования

Приложение № 3 лист 2  
к решению Совета городского  
округа город Октябрьский  
Республики Башкортостан  
от 18.07.2024 № 549

Рассматриваемая территория

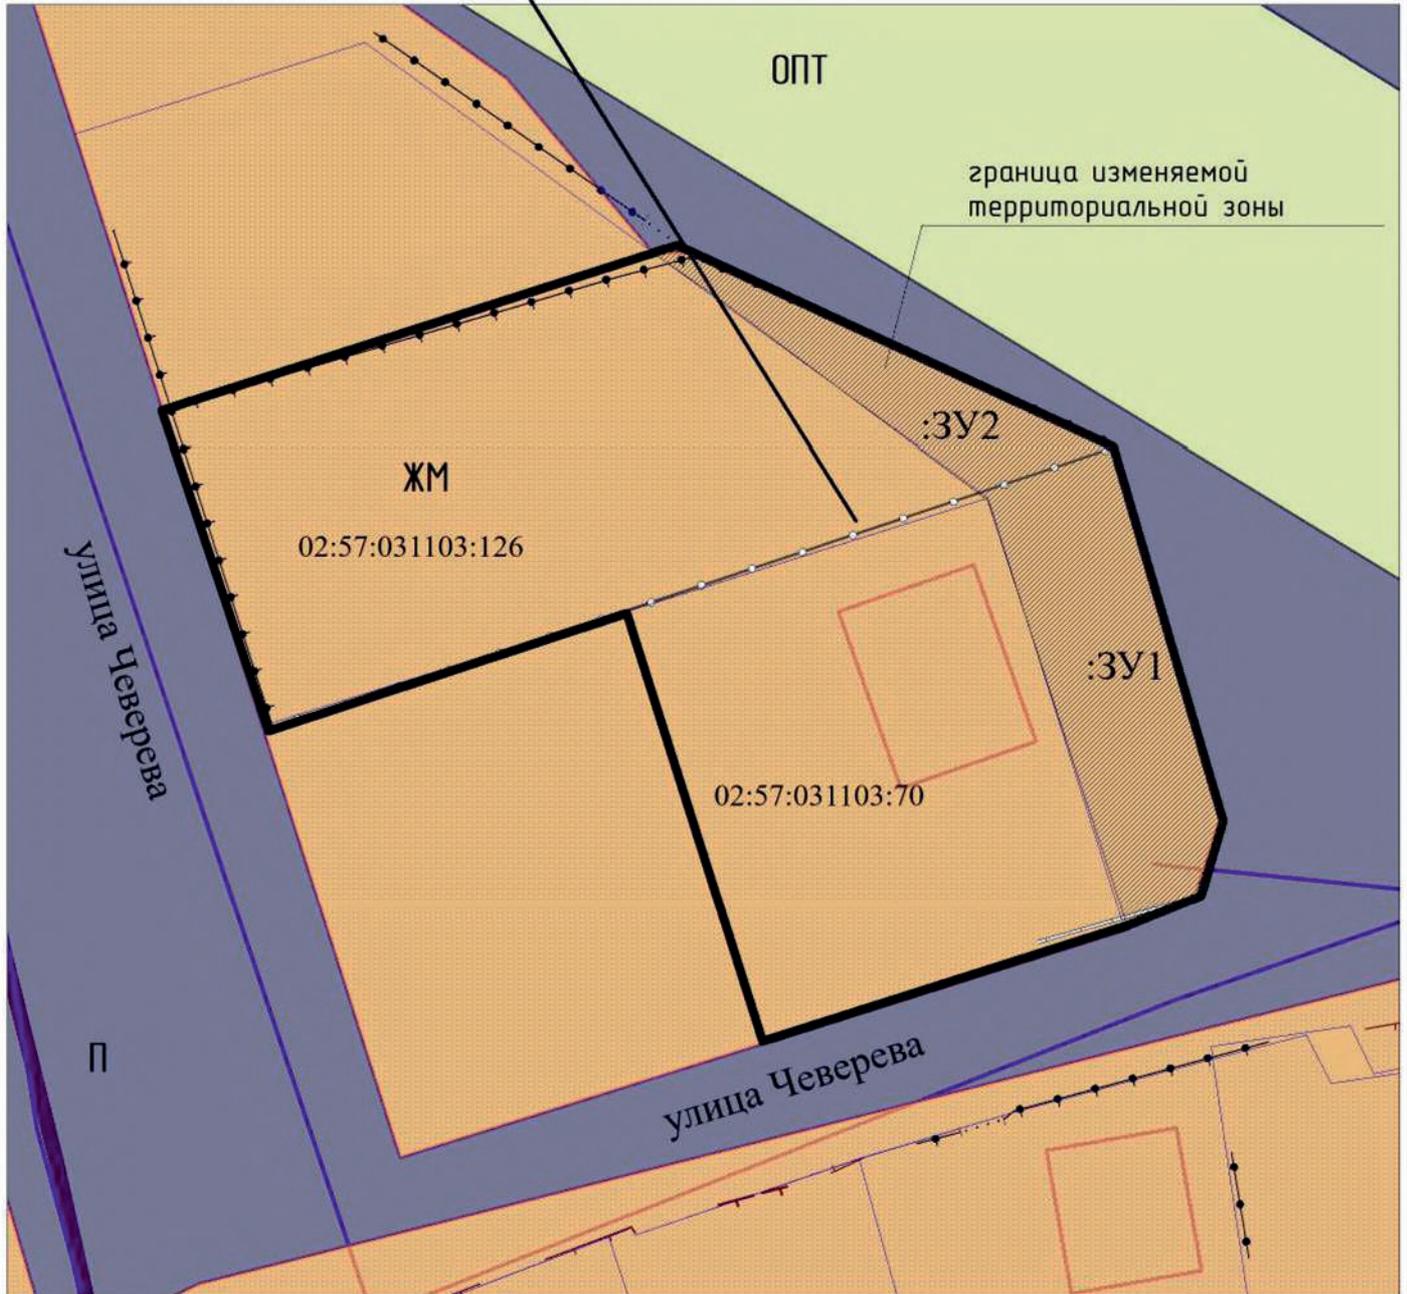

Условные обозначения:

П - производственная

ЖМ - жилая малоэтажная

ОПТ - территории общего пользования