



ПРОЕКТНО - КАДАСТРОВАЯ



СЛУЖБА

Свидетельство №0265039980-20240805-0720  
от 05.08.2024

ПР-0257-2024-0295

Проект межевания территории «Внесение изменений в проект планировки и проект межевания территории, ограниченной проспектом Ленина, ул. Шашина, Московским проспектом, ул. Закирова городского округа город Октябрьский Республики Башкортостан, утвержденные постановлением администрации от 20.04.2021 № 1138 (с внесенными изменениями постановлением администрации от 06.02.2023 № 208)»


### Том III. Основная часть проекта межевания территории

Состав разделов проекта межевания территории:

Том III. Основная часть проекта межевания территории

Том IV. Обосновывающая часть проекта межевания территории

Исполнительный директор  
ООО «Проектно-Кадастровая Служба»:

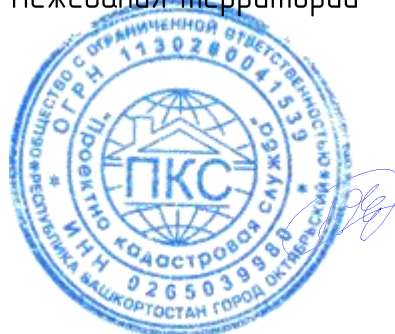

Е.А. Юсаев

г. Октябрьский, 2024 г

№ п/п	Разделы проекта межевания	Номер страницы
1	2	3
Основная часть		
1	Исходные данные	3
2	Общие сведения о проекте межевания территории	4
3	Сведения о площади и видах разрешенного использования	5
4	Сведения об образуемых земельных участках	6
5	Сведения о частях образуемых земельных участков	7
•	Сведения о местоположении границ частей земельных участков устанавливающие публичный сервитут	7
6	Чертеж межевания территорий с нанесенными на нем: - границ образуемых и изменяемых земельных участков - условные номера образуемых земельных участков - границ публичных сервитутов	

## ПРОЕКТ МЕЖЕВАНИЯ ТЕРРИТОРИИ. ОСНОВНАЯ ЧАСТЬ.

## Исходные данные

## Перечень документов, использованных при подготовке проекта межевания

№ п/п	Наименование документа	Реквизиты документа
1	2	3
1	Кадастровый план территории	№КУВИ-001/2024-46344625 от 14.02.2024г.
2	Выписка из Единого государственного реестра недвижимости об объекте недвижимости	27.08.2024 № КУВИ-001/2024-216014583
3	Выписка из Единого государственного реестра недвижимости об объекте недвижимости	27.08.2024 № КУВИ-001/2024-216014064
4	Выписка из Единого государственного реестра недвижимости об объекте недвижимости	27.08.2024 № КУВИ-001/2024-216013497
5	Выписка из Единого государственного реестра недвижимости об объекте недвижимости	27.08.2024 № КУВИ-001/2024-216015983
6	Выписка из Единого государственного реестра недвижимости об объекте недвижимости	27.08.2024 № КУВИ-001/2024-216015249

## Правообладатели земельных участков

№	Кадастровый номер	Правообладатель	Вид права
1	02:57:020502:7063	МО: Городской округ город Октябрьский Республики Башкортостан	Собственность: 02:57:020502:7063-02/140/2023-1, 05.05.2023
2	02:57:000000:4317	МО: Городской округ город Октябрьский Республики Башкортостан	Собственность: 02:57:000000:4317-02/140/2023-1
3	02:57:020502:7081	МО: Городской округ город Октябрьский Республики Башкортостан	Собственность: 02:57:020502:7081-02/140/2023-1
4	02:57:000000:4316	Муниципальное автономное учреждение дополнительного образования спортивная школа "Ледовый дворец" городского округа город Октябрьский республики Башкортостан  МО: Городской округ город Октябрьский Республики Башкортостан	Постоянное (бессрочное) пользование: 02:57:000000:4316-02/140/2024-2, 16.01.2024  Собственность: 02:57:000000:4316-02/140/2023-1, 25.09.2023
5	02:57:020502:6941	МО: Городской округ город Октябрьский Республики Башкортостан	Собственность: 02:57:020502:6941-02/140/2020-1
6	02:57:020502:920	МО: Городской округ город Октябрьский Республики Башкортостан	Собственность, № 02-04-14/047/2010-108 от 20.12.2010

**ПРОЕКТ МЕЖЕВАНИЯ ТЕРРИТОРИИ. ОСНОВНАЯ ЧАСТЬ.****Общие сведения о проекте межевания**

Проект межевания подготовлен в связи с:

- образование двух земельных участков в результате межевания территории;
- установлению 10-ти публичных сервитутов для предоставления доступа к объектам инженерных сетей и публичных сервитутов для доступа к образуемым земельным участкам

**Цель работ:**

- предусмотреть обоснование отклонения от предельных параметров разрешенного строительства объекта капитального строительства (в соответствии со ст. 40 Градостроительного кодекса РФ, ст. 17 Правил землепользования и застройки городского округа город Октябрьский Республики Башкортостан)
- включить в проект информацию по соблюдению требований к архитектурно-градостроительному облику к оформлению фасада объекта капитального строительства, установленными в зоне «ЗОГК-2»

**Сведения о заказчике кадастровых работ:**

ООО "БУРТЕХРАЗВИТИЕ"

450059, Респ Башкортостан, г Уфа, Советский р-н, ул Рихарда Зорге, д 9/6

ОГРН/ИНН/КПП: 0278132070/1070278001155/027801001

БИК: 042202803

(фамилия, имя, отчество (при наличии отчества) физического лица, страховой номер индивидуального лицевого счета (при наличии), полное наименование юридического лица, органа государственной власти, органа местного самоуправления, иностранного юридического лица с указанием страны его регистрации (инкорпорации))

**Сведения об исполнителе:**

Сокращенное наименование юридического лица, ООО "Проектно-кадастровая служба",

Фамилия, имя, отчество директора (последнее - при наличии) Зайнуллина Алия Рауфовна

Фамилия, имя, отчество исполнителя (последнее - при наличии) Галлямутдинов Ильдус Альбиртович

Контактный телефон 8(347)299-15-80

Почтовый адрес и адрес электронной почты, по которым осуществляется связь 452607 Республика Башкортостан г. Октябрьский, ул. Герцена 32, 70пс, а/я№62, mail-pks@mail.ru

Дата подготовки «26» августа 2024г.

**Пояснительная записка:**

Подготовка проекта межевания территории осуществляется в составе проекта планировки территории. Проектом межевания территории предусматривается образование земельных участков с условными номерами: 3У1, 3У2 и частей земельного участка с условными номерами: 4зу1, 4зу2, 4зу3, 4зу4, 4зу5, 4зу6, 4зу7, , 4зу8, , 4зу9, , 4зу10.

## ПРОЕКТ МЕЖЕВАНИЯ ТЕРРИТОРИИ. ОСНОВНАЯ ЧАСТЬ.

## Сведения о площади и видах разрешенного использования образуемых земельных участков

## Виды разрешенного использования образуемых земельных участков

№ п/п	Условный кадастровый номер или обозначение земельного участка	Вид разрешенного использования	Территориальные зоны и подзоны территориальных зон
1	2	3	4
1	:3У1	Земельные участки (территории) общего пользования (12.0)(Р)	ОПТ
2	:3У2	Земельные участки (территории) общего пользования (12.0)(Р)	ОД

## Площадь образуемых земельных участков и способы их образования

№ п/п	Кадастровый номер или обозначение земельного участка	Площадь (S), м <sup>2</sup>	Возможные способы их образования
1	2	3	4
1	:3У1	2152	Перераспределение земельных участков, перераспределение земельного участка с землями, Перераспределение земельных участков и земель, раздел земельного участка, объединение земельных участков, образованием земельного участка из земель.
2	:3У2	1293	Перераспределение земельных участков, перераспределение земельного участка с землями, Перераспределение земельных участков и земель, раздел земельного участка, объединение земельных участков, образованием земельного участка из земель.

## Адреса образуемых земельных участков

№ п/п	Кадастровый номер или обозначение земельного участка	Адреса образуемых земельных участков
1	2	4
1	:3У1	Республика Башкортостан, ГО г. Октябрьский, г. Октябрьский,
2	:3У2	Республика Башкортостан, ГО г. Октябрьский, г. Октябрьский,

## ПРОЕКТ МЕЖЕВАНИЯ ТЕРРИТОРИИ. ОСНОВНАЯ ЧАСТЬ.

## Сведения об образуемых земельных участках

## 1. Сведения о характерных точках границ образуемых земельных участков

## Обозначение земельного участка :ЗУ1

## Подзона «ОПТ»

Обозначение характерных точек границ	Координаты, м		Средняя квадратическая погрешность положения характерной точки (М <sub>т</sub> ), м	Описание закрепления точки
	Х	У		
1	2	3	4	5
н21	630494.16	1202067.51	0,10	–
н22	630488.30	1202117.67	0,10	–
н23	630482.08	1202116.87	0,10	–
н24	630467.19	1202114.94	0,10	–
н14	630445.27	1202112.11	0,10	–
н25	630452.51	1202062.30	0,10	–
н21	630494.16	1202067.51	0,10	–

## Обозначение земельного участка :ЗУ2

## Подзона «ОД»

Обозначение характерных точек границ	Координаты, м		Средняя квадратическая погрешность положения характерной точки (М <sub>т</sub> ), м	Описание закрепления точки
	Х	У		
1	2	3	4	5
н14	630445.27	1202112.11	0,10	–
н6	630418.85	1202291.77	0,10	–
н15	630412.21	1202282.91	0,10	–
н16	630414.42	1202264.45	0,10	–
н17	630421.51	1202247.16	0,10	–
н18	630425.00	1202224.09	0,10	–
н19	630423.15	1202205.86	0,10	–
н20	630436.77	1202111.06	0,10	–
н14	630445.27	1202112.11	0,10	–

## ПРОЕКТ МЕЖЕВАНИЯ ТЕРРИТОРИИ. ОСНОВНАЯ ЧАСТЬ.

## Сведения о частях образуемых земельных участков

Сведения о местоположении границ частей земельных участков устанавливающие публичный сервитут (см. лист №5)

## Обозначение части: чзц1

Обозначение характерных точек границ	Координаты, м		Средняя квадратическая погрешность положения характерной точки (Mт), м	Описание закрепления точки
	X	Y		
1	2	3	4	5
н40	630533.95	1202146.45	0.10	–
н48	630538.02	1202146.86	0.10	–
н49	630560.60	1202151.25	0.10	–
н50	630559.16	1202157.03	0.10	–
н51	630528.81	1202151.19	0.10	–
н40	630533.95	1202146.45	0.10	–

## Обозначение части: чзц2

Обозначение характерных точек границ	Координаты, м		Средняя квадратическая погрешность положения характерной точки (Mт), м	Описание закрепления точки
	X	Y		
1	2	3	4	5
н40	630533.95	1202146.45	0.10	–
н41	630558.19	1202148.87	0.10	–
н42	630564.29	1202149.67	0.10	–
н43	630563.94	1202155.21	0.10	–
н44	630553.96	1202154.57	0.10	–
н45	630554.02	1202153.57	0.10	–
н46	630538.87	1202151.29	0.10	–
н47	630529.95	1202150.14	0.10	–
н40	630533.95	1202146.45	0.10	–

## Обозначение части: чзц3

Обозначение характерных точек границ	Координаты, м		Средняя квадратическая погрешность положения характерной точки (Mт), м	Описание закрепления точки
	X	Y		
1	2	3	4	5
н40	630533.95	1202146.45	0.10	–
н52	630543.78	1202147.43	0.10	–
н53	630543.04	1202151.97	0.10	–
н54	630529.82	1202150.26	0.10	–
н40	630533.95	1202146.45	0.10	–

## Обозначение части: чзц4

Обозначение характерных точек границ	Координаты, м		Средняя квадратическая погрешность положения характерной точки (Mт), м	Описание закрепления точки
	X	Y		
1	2	3	4	5
н40	630505.65	1202246.61	0.10	–
н41	630505.54	1202248.91	0.10	–
н42	630529.66	1202262.78	0.10	–
н43	630563.12	1202259.43	0.10	–
н44	630564.94	1202264.61	0.10	–
н45	630559.53	1202267.31	0.10	–
н46	630559.02	1202265.87	0.10	–
н47	630528.34	1202268.94	0.10	–
н48	630499.38	1202252.29	0.10	–
н49	630499.44	1202250.94	0.10	–
н27	630500.29	1202250.60	0.10	–
н40	630505.65	1202246.61	0.10	–

## ПРОЕКТ МЕЖЕВАНИЯ ТЕРРИТОРИИ. ОСНОВНАЯ ЧАСТЬ.

## Сведения о частях образуемых земельных участков

Обозначение части: чзц5

Обозначение характерных точек граней	Координаты, м		Средняя квадратическая погрешность положения характерной точки (Мп), м	Описание закрепления точки
	X	Y		
1	2	3	4	5
н1	630512.20	1202236.43	0.10	—
н2	630510.07	1202252.94	0.10	—
н3	630511.20	1202256.16	0.10	—
н4	630512.08	1202258.12	0.10	—
н5	630512.90	1202259.39	0.10	—
н6	630513.95	1202260.62	0.10	—
н7	630516.66	1202262.70	0.10	—
н8	630518.48	1202263.54	0.10	—
н9	630520.03	1202263.98	0.10	—
н10	630533.66	1202264.08	0.10	—
н11	630553.24	1202264.55	0.10	—
н12	630554.52	1202269.81	0.10	—
н13	630550.87	1202271.63	0.10	—
н14	630546.03	1202274.05	0.10	—
н15	630545.34	1202274.39	0.10	—
н16	630545.34	1202274.37	0.10	—
н17	630533.50	1202274.08	0.10	—
н18	630518.63	1202273.96	0.10	—
н19	630515.02	1202272.96	0.10	—
н20	630511.44	1202271.30	0.10	—
н21	630507.05	1202267.92	0.10	—
н22	630504.86	1202265.39	0.10	—
н23	630503.26	1202262.90	0.10	—
н24	630501.90	1202259.86	0.10	—
н25	630499.83	1202253.97	0.10	—
н26	630500.08	1202252.15	0.10	—
н27	630500.29	1202250.60	0.10	—
н28	630506.60	1202245.90	0.10	—
н29	630511.33	1202239.28	0.10	—
н1	630512.20	1202236.43	0.10	—

Обозначение части: чзц6

Обозначение характерных точек граней	Координаты, м		Средняя квадратическая погрешность положения характерной точки (Мп), м	Описание закрепления точки
	X	Y		
1	2	3	4	5
н30	630505.19	1202246.95	0.10	—
н31	630505.80	1202247.69	0.10	—
н32	630502.57	1202268.04	0.10	—
н33	630504.59	1202277.70	0.10	—
н34	630503.29	1202282.45	0.10	—
н35	630501.15	1202282.70	0.10	—
н36	630502.53	1202277.64	0.10	—
н37	630500.53	1202268.08	0.10	—
н38	630503.68	1202248.27	0.10	—
н39	630503.58	1202248.15	0.10	—
н30	630505.19	1202246.95	0.10	—

Обозначение части: чзц7

Обозначение характерных точек граней	Координаты, м		Средняя квадратическая погрешность положения характерной точки (Мп), м	Описание закрепления точки
	X	Y		



## ПРОЕКТ МЕЖЕВАНИЯ ТЕРРИТОРИИ. ОСНОВНАЯ ЧАСТЬ.

## Сведения о частях образуемых земельных участков

1	2	3	4	5
н116	630529.33	1202142.72	0.10	–
н117	630536.06	1202143.63	0.10	–
н65	630535.69	1202146.62	0.10	–
н40	630533.95	1202146.45	0.10	–
н118	630530.65	1202149.49	0.10	–
н71	630523.31	1202156.27	0.10	–
н119	630521.70	1202162.23	0.10	–
н120	630512.39	1202235.30	0.10	–
н121	630509.00	1202240.17	0.10	–
н122	630504.81	1202244.48	0.10	–
н123	630498.66	1202249.30	0.10	–
н124	630492.67	1202253.55	0.10	–
н125	630488.00	1202284.23	0.10	–
н126	630487.45	1202284.30	0.10	–
н127	630487.76	1202281.16	0.10	–
н128	630487.78	1202278.61	0.10	–
н129	630486.62	1202276.99	0.10	–
н130	630488.59	1202261.68	0.10	–
н131	630488.78	1202258.23	0.10	–
н132	630488.40	1202257.23	0.10	–
н133	630487.86	1202256.60	0.10	–
н134	630487.18	1202256.23	0.10	–
н135	630486.60	1202256.07	0.10	–
н136	630485.98	1202256.06	0.10	–
н137	630479.73	1202257.40	0.10	–
н138	630474.05	1202257.84	0.10	–
н139	630468.10	1202257.29	0.10	–
н140	630464.34	1202256.72	0.10	–
н141	630458.85	1202254.86	0.10	–
н142	630455.77	1202253.32	0.10	–
н143	630454.07	1202252.28	0.10	–
н144	630452.44	1202251.13	0.10	–
н145	630450.66	1202249.70	0.10	–
н146	630443.48	1202243.33	0.10	–
н147	630443.13	1202242.33	0.10	–
н148	630440.75	1202237.17	0.10	–
н149	630439.18	1202232.45	0.10	–
н150	630438.10	1202228.05	0.10	–
н151	630437.60	1202224.91	0.10	–
н152	630437.20	1202218.59	0.10	–
н153	630447.66	1202136.42	0.10	–
н154	630447.08	1202133.96	0.10	–
н155	630445.58	1202132.20	0.10	–
н156	630444.24	1202131.53	0.10	–
н157	630442.45	1202131.30	0.10	–
н158	630443.26	1202125.34	0.10	–
н159	630444.61	1202125.49	0.10	–
н160	630447.16	1202125.11	0.10	–
н161	630449.14	1202123.55	0.10	–
н162	630450.11	1202121.15	0.10	–
н107	630451.13	1202112.86	0.10	–
н108	630457.11	1202113.64	0.10	–
н109	630455.52	1202126.81	0.10	–
н110	630461.57	1202127.58	0.10	–
н111	630465.28	1202129.82	0.10	–
н112	630480.16	1202131.73	0.10	–
н113	630480.20	1202131.41	0.10	–
н114	630525.01	1202137.02	0.10	–

## ПРОЕКТ МЕЖЕВАНИЯ ТЕРРИТОРИИ. ОСНОВНАЯ ЧАСТЬ.

## Сведения о частях образуемых земельных участков

н115	630526.05	1202140.66	0.10	—
н116	630529.33	1202142.72	0.10	—
н76	630517.32	1202150.06	0.10	—
н77	630517.06	1202151.71	0.10	—
н78	630507.14	1202229.01	0.10	—
н79	630504.50	1202235.92	0.10	—
н80	630500.97	1202240.11	0.10	—
н81	630490.19	1202247.67	0.10	—
н82	630485.33	1202249.75	0.10	—
н83	630478.19	1202251.56	0.10	—
н84	630474.54	1202251.80	0.10	—
н85	630472.90	1202251.75	0.10	—
н86	630469.50	1202251.34	0.10	—
н87	630460.98	1202249.15	0.10	—
н88	630456.74	1202246.90	0.10	—
н89	630454.14	1202244.79	0.10	—
н90	630452.59	1202243.39	0.10	—
н91	630449.86	1202240.38	0.10	—
н92	630447.40	1202236.94	0.10	—
н93	630444.94	1202231.79	0.10	—
н94	630443.40	1202225.58	0.10	—
н95	630443.21	1202218.66	0.10	—
н96	630453.46	1202139.24	0.10	—
н97	630453.52	1202138.78	0.10	—
н98	630453.89	1202137.34	0.10	—
н99	630454.56	1202135.43	0.10	—
н100	630456.81	1202133.32	0.10	—
н101	630457.79	1202133.16	0.10	—
н102	630460.89	1202133.58	0.10	—
н103	630472.78	1202135.18	0.10	—
н104	630513.48	1202140.20	0.10	—
н105	630516.05	1202141.92	0.10	—
н106	630517.21	1202144.11	0.10	—
н76	630517.32	1202150.06	0.10	—

## Обозначение части: чзц8

Обозначение характерных точек гранц	Координаты, м		Средняя квадратическая погрешность положения характерной точки (Мп), м	Описание закрепления точки
	Х	У		
1	2	3	4	5
н50	630558.45	1202146.42	0.10	—
н51	630575.33	1202148.71	0.10	—
н52	630574.47	1202166.19	0.10	—
н53	630525.12	1202159.87	0.10	—
н54	630522.71	1202160.84	0.10	—
н55	630523.31	1202156.27	0.10	—
н56	630525.87	1202153.91	0.10	—
н57	630565.30	1202159.00	0.10	—
н58	630566.25	1202151.99	0.10	—
н59	630532.71	1202147.59	0.10	—
н60	630533.95	1202146.45	0.10	—
н61	630535.69	1202146.62	0.10	—
н62	630558.19	1202148.87	0.10	—
н50	630558.45	1202146.42	0.10	—

## Обозначение части: чзц9

Обозначение характерных точек гранц	Координаты, м		Средняя квадратическая погрешность положения характерной точки (Мп), м	Описание закрепления точки
	Х	У		
1	2	3	4	5
н50	630558.45	1202146.42	0.10	—

## ПРОЕКТ МЕЖЕВАНИЯ ТЕРРИТОРИИ. ОСНОВНАЯ ЧАСТЬ.

## Сведения о частях образуемых земельных участков


н62	630558.19	1202148.87	0.10	–
н61	630535.69	1202146.62	0.10	–
н63	630536.06	1202143.63	0.10	–
н50	630558.45	1202146.42	0.10	–

Обозначение части: чзц10

Обозначение характерных точек границ	Координаты, м		Средняя квадратическая погрешность положения характерной точки (Mf), м	Описание закрепления точки
	X	Y		
1	2	3	4	5
н165	630575.33	1202148.71	0.10	–
н67	630575.21	1202151.01	0.10	–
н66	630555.58	1202148.61	0.10	–
н163	630555.87	1202146.07	0.10	–
н165	630575.33	1202148.71	0.10	–

## Общие сведения о частях земельного участка

№ п/п	Учетный номер (обозначение) части	Площадь (S), м <sup>2</sup>	±ΔS, м <sup>2</sup>	Характеристика части
1	2	3	4	5
1	чзц1	172	5	Публичный сервитут для реконструкции, эксплуатации и капитального ремонта сетей водоотведения дождевых и поверхностных вод
2	чзц2	161	4	Публичный сервитут для реконструкции, эксплуатации и капитального ремонта водопроводных сетей
3	чзц3	51	2	Публичный сервитут для реконструкции, эксплуатации и капитального ремонта линейных объектов системы газоснабжения
4	чзц4	408	7	Публичный сервитут для реконструкции, эксплуатации и капитального ремонта сетей водоотведения канализационных вод
5	чзц5	631	9	Публичный сервитут для реконструкции, эксплуатации и капитального ремонта водопроводных сетей
6	чзц6	72	3	Публичный сервитут для реконструкции, эксплуатации и капитального ремонта линий и сооружений связи
7	чзц7	2383	17	Публичный сервитут для обеспечения доступа к образуемому земельному участку
8	чзц8	492	8	Публичный сервитут для обеспечения доступа к образуемому земельному участку
9	чзц9	62	3	Публичный сервитут для обеспечения доступа к образуемому земельному участку
10	чзц10	5	1	Публичный сервитут для реконструкции, эксплуатации и капитального ремонта объектов электросетевого хозяйства

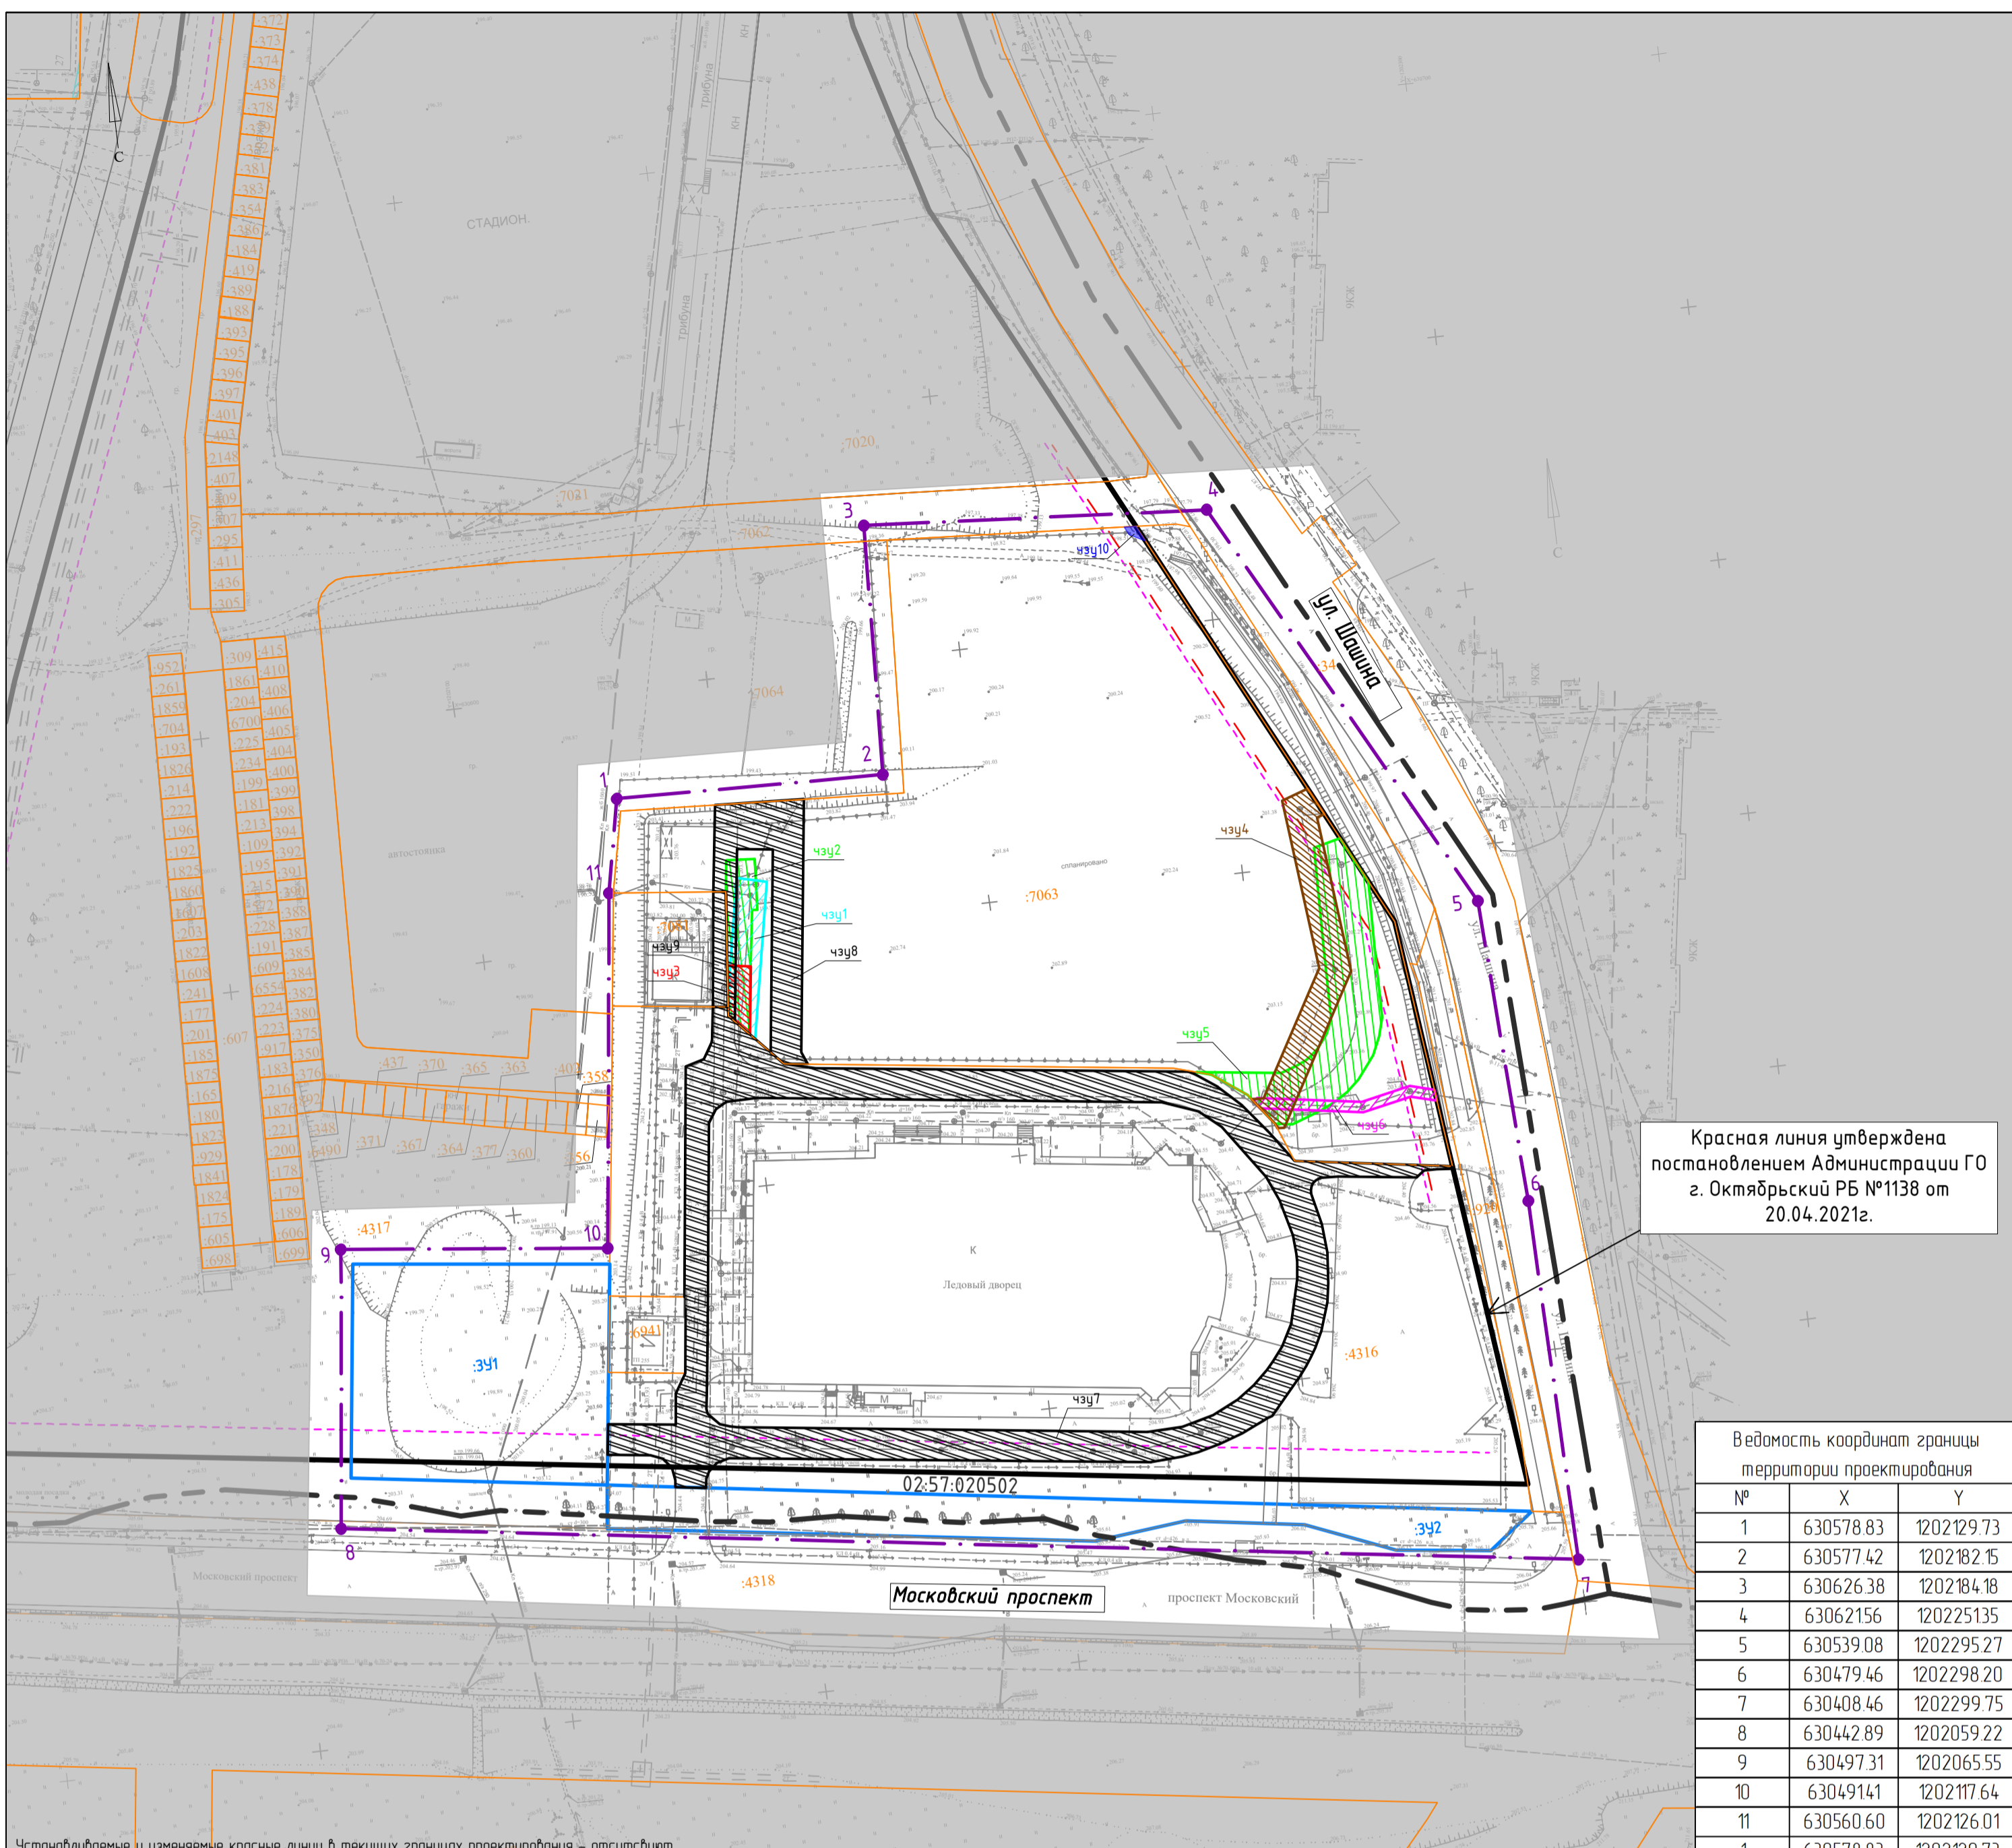

Красная линия утверждена постановлением Администрации ГО г. Октябрьский РБ №1138 от 20.04.2021г.

Ведомость координат границы территории проектирования		
№	X	Y
1	630578.83	1202129.73
2	630577.42	1202182.15
3	630626.38	1202184.18
4	630621.56	1202251.35
5	630539.08	1202295.27
6	630479.46	1202298.20
7	630408.46	1202299.75
8	630442.89	1202059.22
9	630497.31	1202065.55
10	630491.41	1202117.64
11	630560.60	1202126.01
1	630578.83	1202129.73

Устанавливаемые и изменяемые красные линии в текущих границах проектирования – отсутствуют

**Условные обозначения:**

Масштаб 1:1000

- существующие красные линии
- кадастровые границы земельного участка
- кадастровый номер земельного участка
- границы кадастрового квартала
- 02:57:020502 – номер кадастрового квартала
- границы территории проектирования
- поворотная точка границы проектирования
- границы вновь образуемых земельных участков
- условный кадастровый номер вновь образуемого земельного участка
- границы отступа от красных линий 5 м
- границы отступа от красных линий 6 м
- часть земельного участка для реконструкции, эксплуатации и капитального ремонта водопроводных сетей (публичный сервитут)
- условный номер образуемой части земельного участка
- часть земельного участка для реконструкции, эксплуатации и капитального ремонта линий и сооружений связи (публичный сервитут)
- условный номер образуемой части земельного участка
- часть земельного участка для реконструкции, эксплуатации и капитального ремонта линейных объектов системы газоснабжения (публичный сервитут)
- условный номер образуемой части земельного участка
- часть земельного участка для реконструкции, эксплуатации и капитального ремонта сетей водоотведения дождевых и поверхностных вод (публичный сервитут)
- условный номер образуемой части земельного участка
- часть земельного участка для реконструкции, эксплуатации и капитального ремонта линейных объектов систем водоотведения канализационных вод (публичный сервитут)
- условный номер образуемой части земельного участка
- часть земельного участка для реконструкции, эксплуатации и капитального ремонта электросетевого хозяйства (публичный сервитут)
- условный номер образуемой части земельного участка
- часть земельного участка для обеспечения доступа к существующим и образуемым земельным участкам.
- условный номер образуемой части земельного участка

2Т	– теплотрасс
В	– водопровод
Г	– газопровод
К	– канализация
↔	– коммуникации существующие
↔	– ДЭП (линия электропередачи) – высоковольтный кабель
→	– низковольтный кабель
•	– кабель связи

А	– асфальтовая с бордюром
А	– асфальтовая без бордюра

– дорога существующая

PR-0257-2024-0295					
Проект межевания территории, ограниченной проспектом Ленина, ул. Шашина, Московским проспектом, ул. Закирова городского округа город Октябрьский Республики Башкортостан, утвержденные постановлением администрации от 20.04.2021 № 1138 (с внесенными изменениями постановлением администрации от 06.02.2023 № 208)					
Изм	Кол-во	Лист	№ док	Подпись	Дата
Разработал			Голляжидинов И.А.		
Чертеж межевания территорий					
		Стандия	Лист	Листов	
		ППТ	1	1	
ГИП	Голляжидинов И.А.	Границы красных линий, линий отступа от красных линий, границы образуемых и изменяемых земельных участков, границы публичного сервитута			
Н-контроль	Юсоев Е.А.				

Копировал