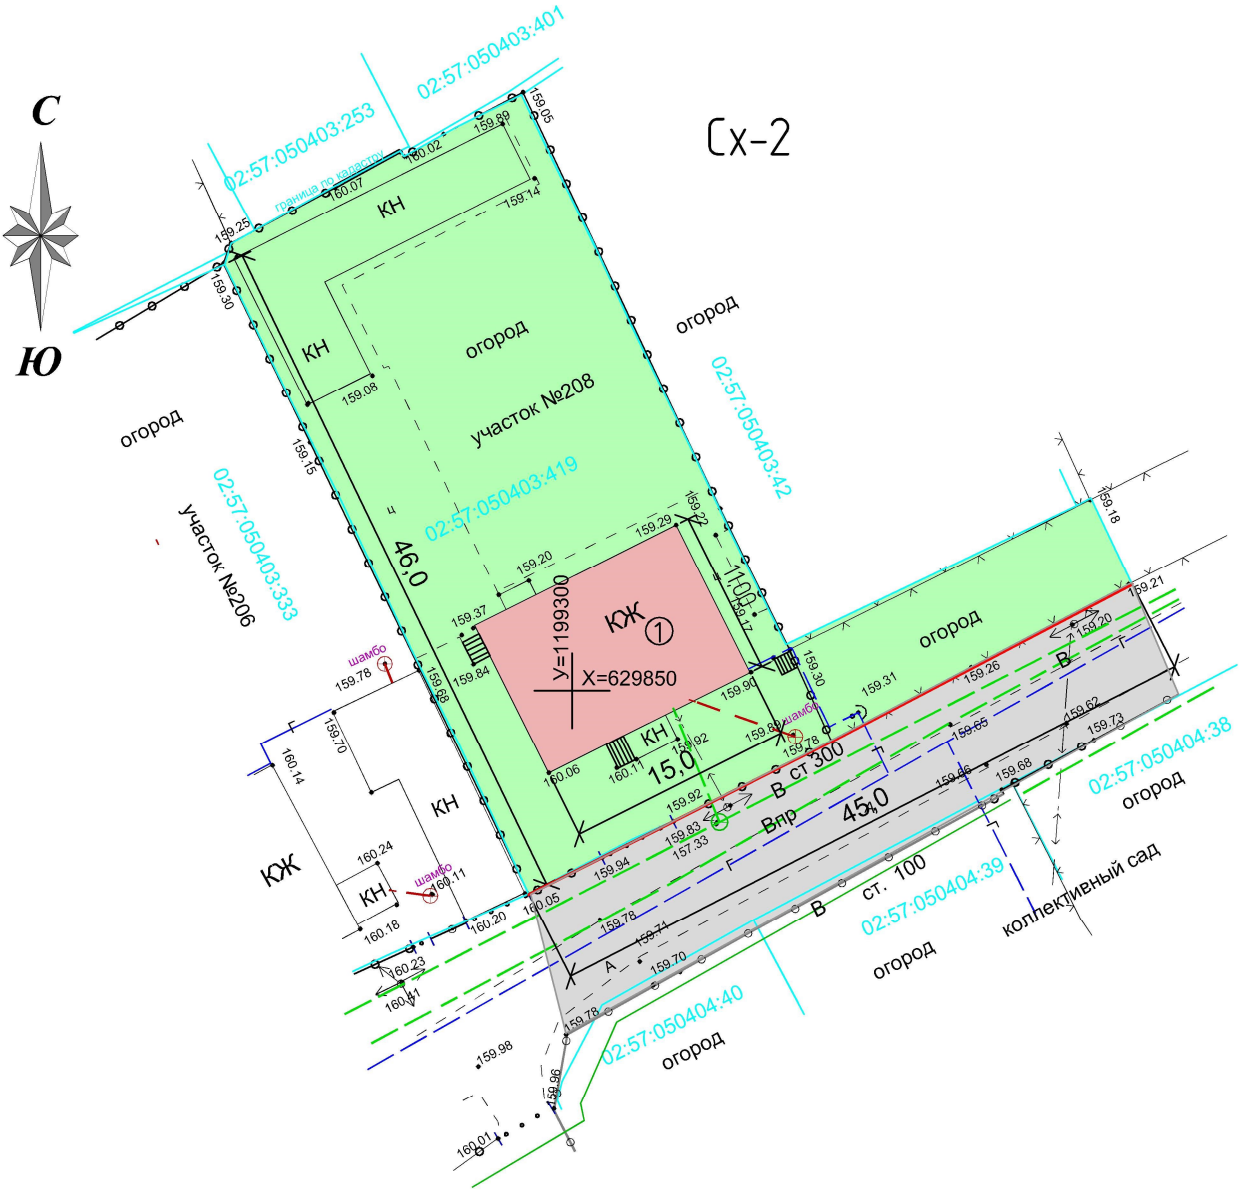

УСЛОВНЫЕ ОБОЗНАЧЕНИЯ

02:57:050403:419 – кадастровый номер земельного участка

– условная линия существующей застройки

– озеленение

Сх-2 – осуществление деятельности, связанной с выращиванием плодовых,ягодных, овощных, бахчевых или иных сельскохозяйственных культур и картофеля.

– дорога

Экспликация зданий и сооружений

№	Наименование	примечание
1	Индивидуальный жилой дом	существующий

Основные показатели:

Площадь застройки 165,0 м^2 (13,6%)

Площадь озеленения 1047,0 м^2

Площадь участка 1212 м^2

Заказчик Никанорова Е.Н._____

Размеры даны в метрах

				030/0257-2019			
				Республика Башкортостан, г.Октябрьский, СНТ "Восход-1", уч.№208			
Колич.	Лист №док.	Подп.	Дата				
	Галлямутдинов А.А.		29.03	Земельный участок под индивидуальное жилищное строительство	Стадия	Лист	Листов
Провер.	Юсаев Е.А.		29.03			2	3
Разраб.	Кулешова Е.А.		29.03				
				Схема планировочной организации земельного участка с обозначением места размещения объекта капитального строительства М 1:500	ООО "Проектно-кадастровая служба"		