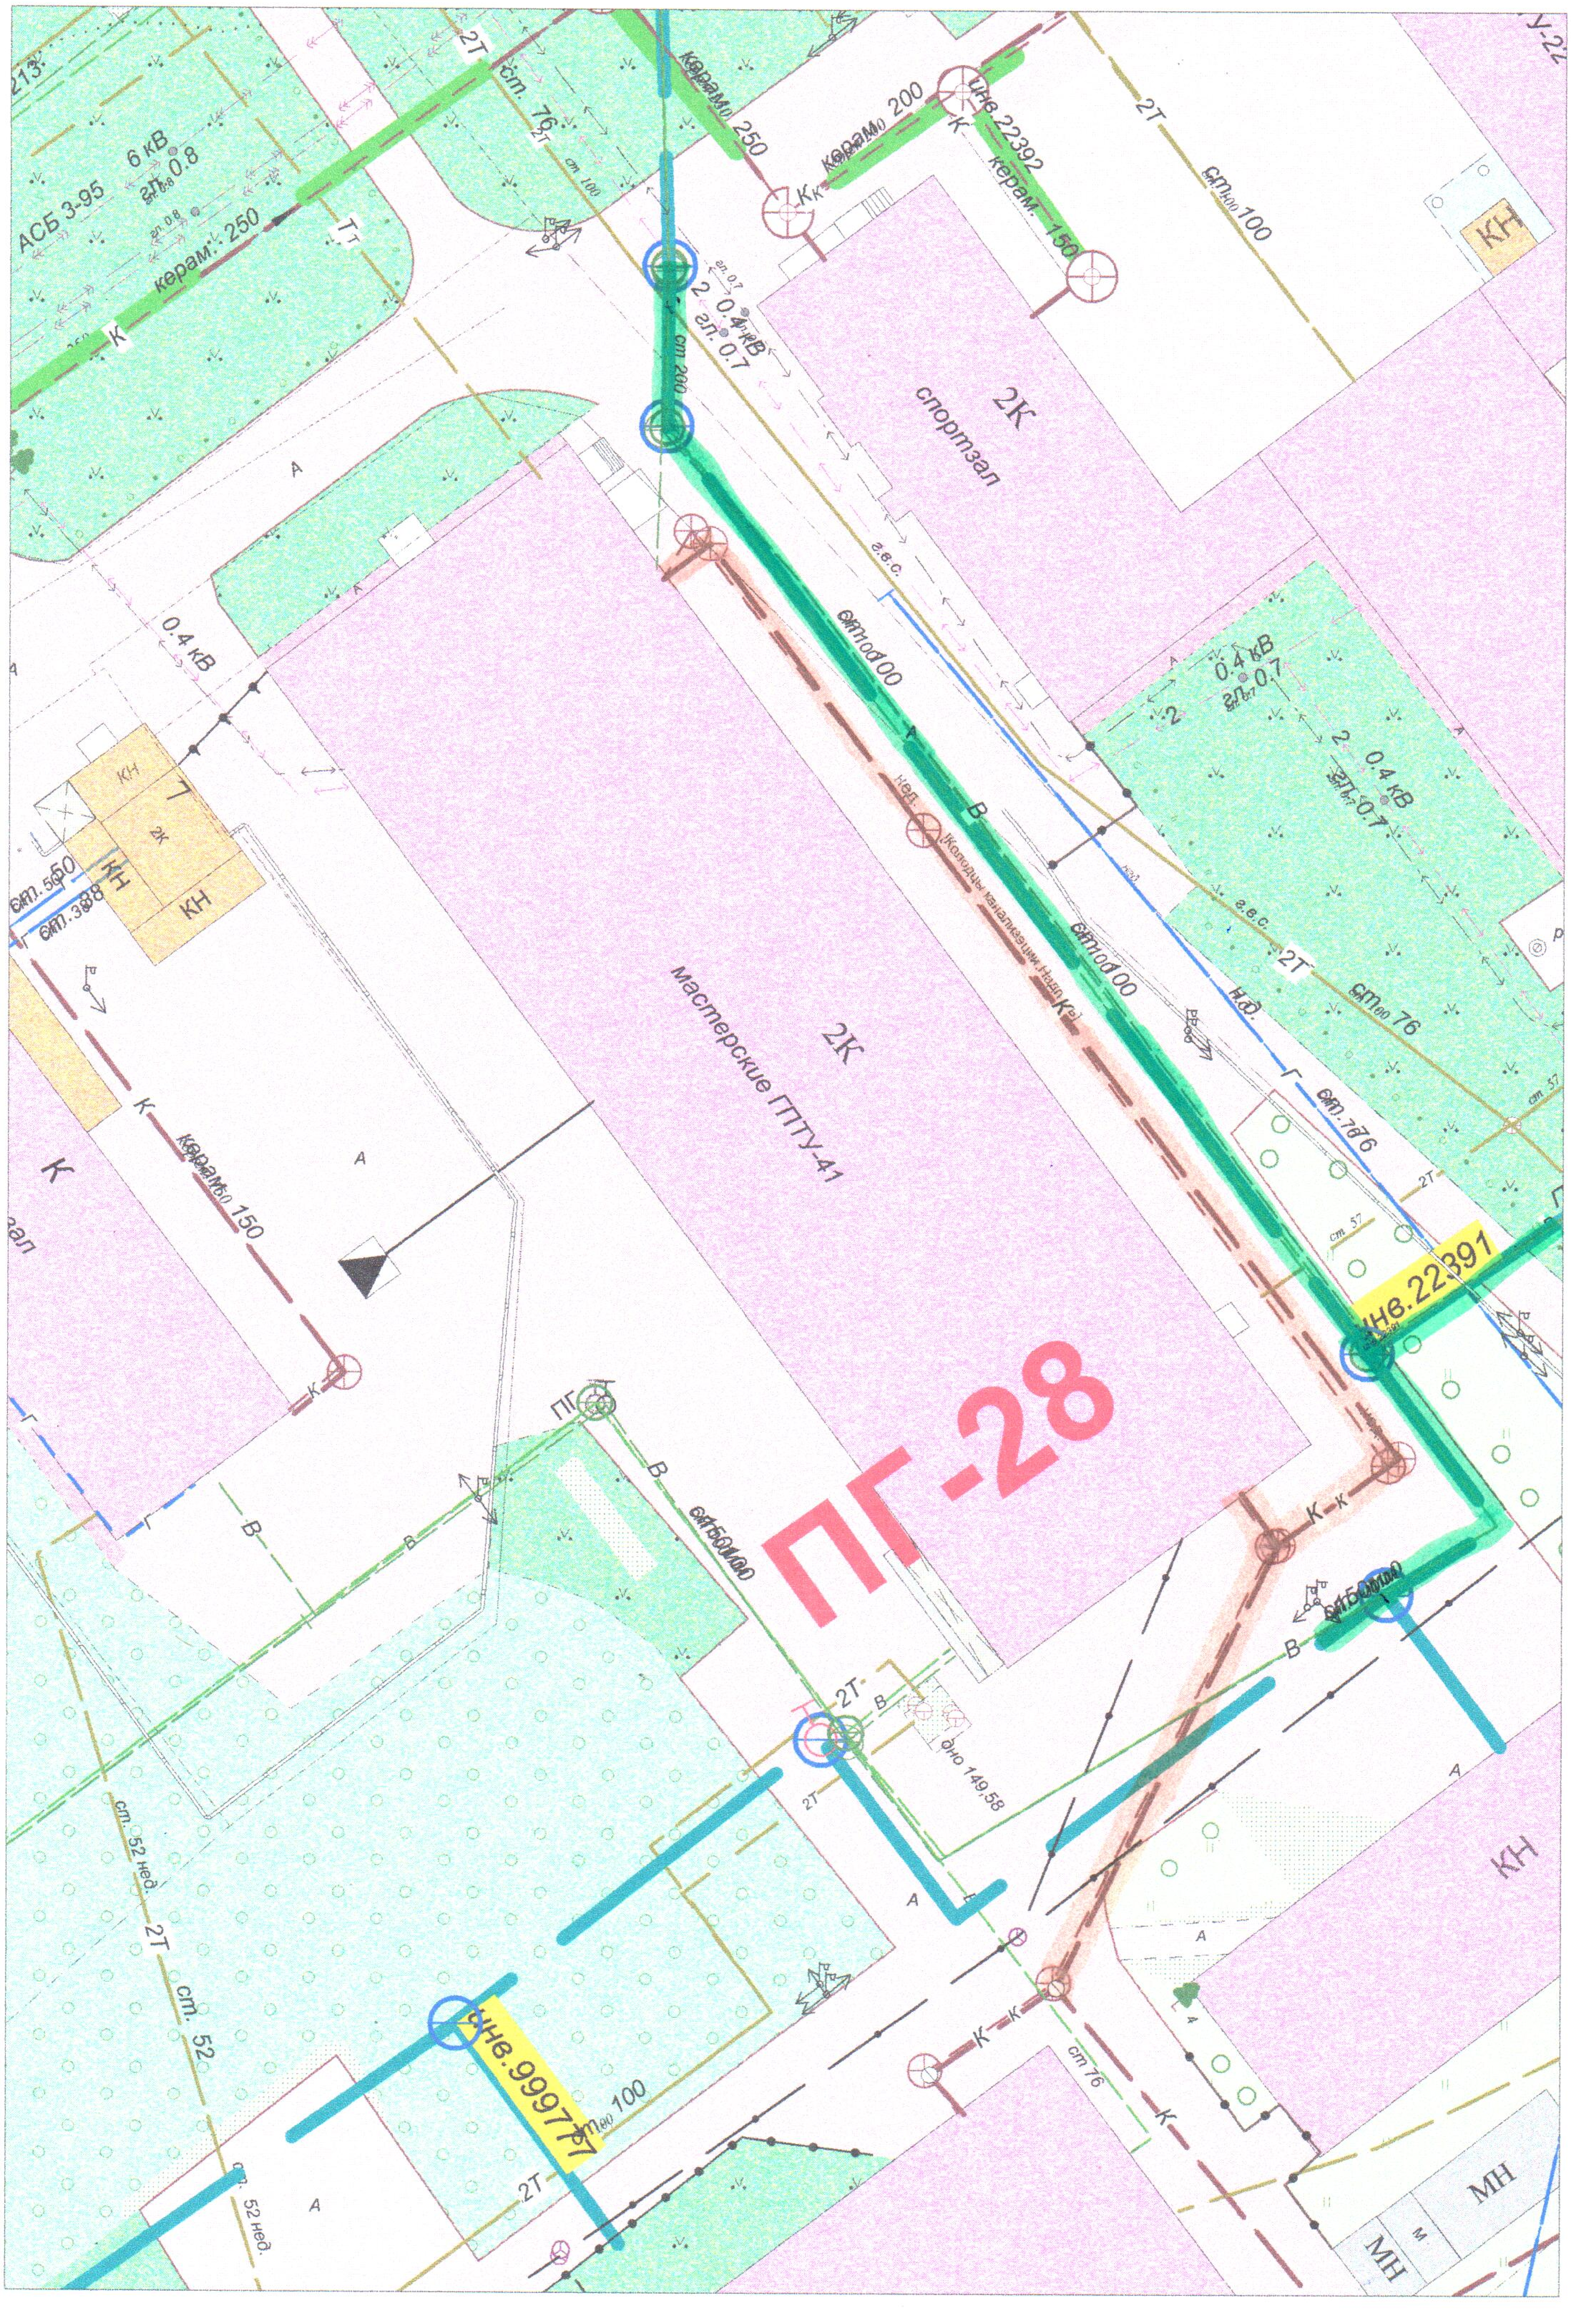ПГ-28
мастерские ГПТУ-41
2К
спортзал
2К
Пне.22391
Пне.22392
Пне.99977
АСБ 3-95
6 кВ
0.4 кВ
гл.0.8
гл.0.7
керам. 250
керам. 200
керам. 150
ст.100
ст.200
ст.76
ст.52
ст.52 нед.
ст.57
2Т
г.в.с.
КН
МН
К
В
А
Г
ПГ
зал
оно 149.58